

Agenzia del Territorio
CATASTO FABBRICATI
Ufficio Provinciale di
Padova

Dichiarazione protocollo n. _____ del _____
Planimetria di u.i.u. in Comune di Bagnoli Di Sopra
Via Galileo Galilei civ. 14

Identificativi Catastali:

Sesione: C
Foglio: 8
Particella: 514
Subalterno: 3

Compilata da:
Benetazzo Moreno


Iscritto all'albo:
Geometri

Prov. Padova

N. 3186

Scheda n. 1

Scala 1:200

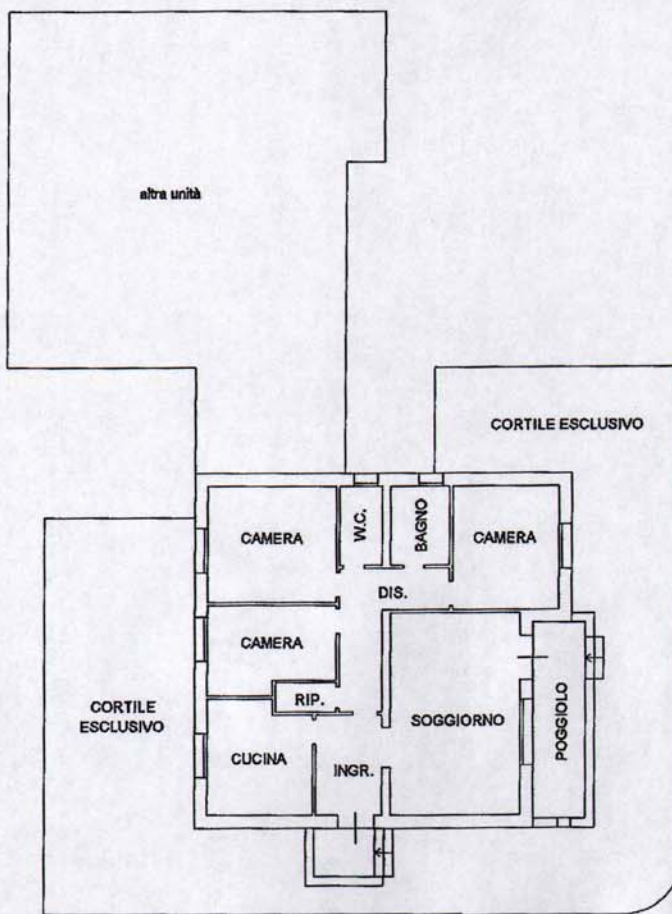

PIANO TERRA H=3,00

