


Agenzia del Territorio
CATASTO FABBRICATI
Ufficio Provinciale di
Vicenza

Dichiarazione protocollo n. del
Planimetria di u.i.u. in Comune di Bassano - Bassano
Pertica civ. SNC

Identificativi Catastali:
Sezione:
Foglio: 7
Particella: 360
Subalterno: 3

Compilata da:
Tasca Laura
Iscritto all'albo:
Geometri
Prov. Vicenza N. 1923

Carta n. 1 Scala 1:200

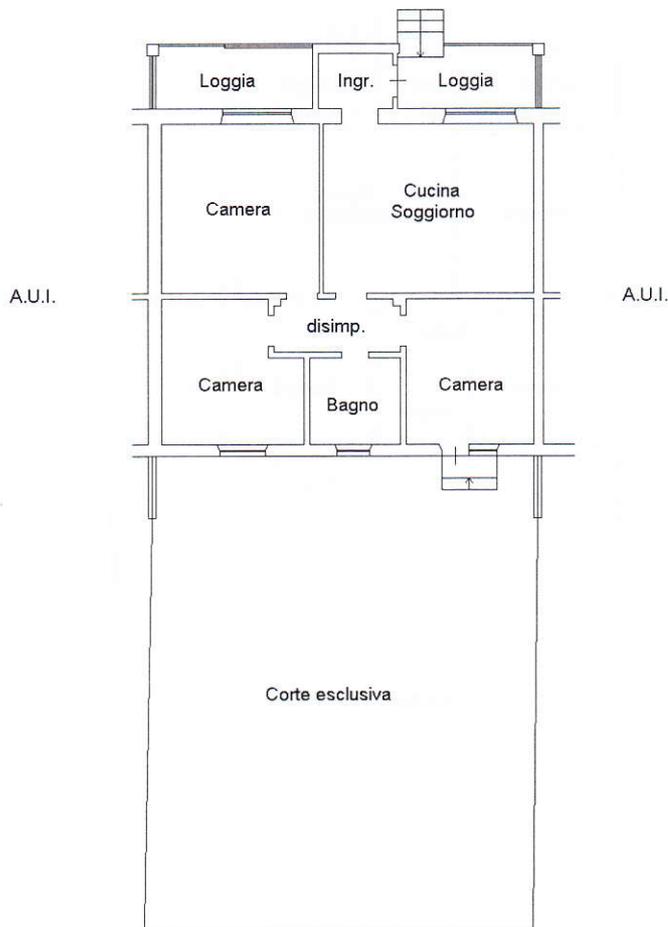

PIANO TERRA
h=3.10 ml.

