

MODULINO
E. 09. 002. - 298

MINISTERO DELLE FINANZE
DIREZIONE GENERALE DEL CATASTO E DEI SERVIZI TECNICI ERARIALI


NUOVO CATASTO EDILIZIO URBANO

(D. DECRETO-LEGGE IN SPERTE NON. N. 663)

Planimetria dell'immobile situato nel Comune di ROMA
 Ditta CORONA Giuliano n. ROMA de. 6. 1929 - LICHTENBERGER n. ROMA de. 4. 1924
 Esistenti ROMA
 Allegata alla dichiarazione presentata all'Ufficio Tecnico Erariale di ROMA

Mon. A (Nuovo Catasto Edilizio Urbano)
 Lit. 300

Pa. A. R. PILO 25. 26.

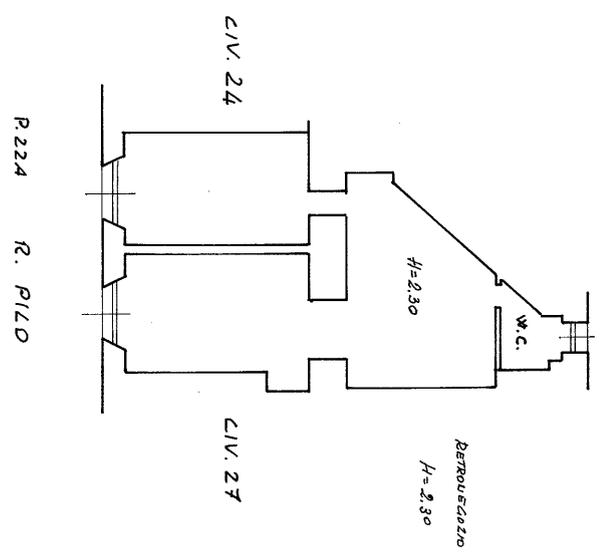

SPAZIO RISERVATO PER LE ANNOTAZIONI D'UFFICIO

DATA 23/06/2020
 PROT. N° 10000/2020

Completata dal ARCHITETTO
GABRIELE CATALANO
 Iscritto all'Albo di ARCHITETTI
 della Provincia di ROMA
 n. 30920

Bea Fusione del Foglio 450
 n° 163 SUB 2-3
 Assunzione nuovo identificativo catastale
 Foglio 450 n° 163 sub. GI

DATA 23/06/2020
 Firma: [Signature]

**Agenzia del Territorio
CATASTO FABBRICATI
Ufficio Provinciale di
Roma**

Dichiarazione protocollo n. RM0268277 del 04/04/2006

Planimetria di u.i.u. in Comune di Roma

Piazza Rosolino Pilo

civ. 29

Identificativi Catastali:

Sezione:

Foglio: 450

Particella: 163

Subalterno: 505

Compilata da:

Angelini Adriano

Iscritto all'albo:

Geometri


Prov. Roma

N. 3702

Scheda n. 1

Scala 1:200

DEPOSITO PIANO S1
H= 3.00

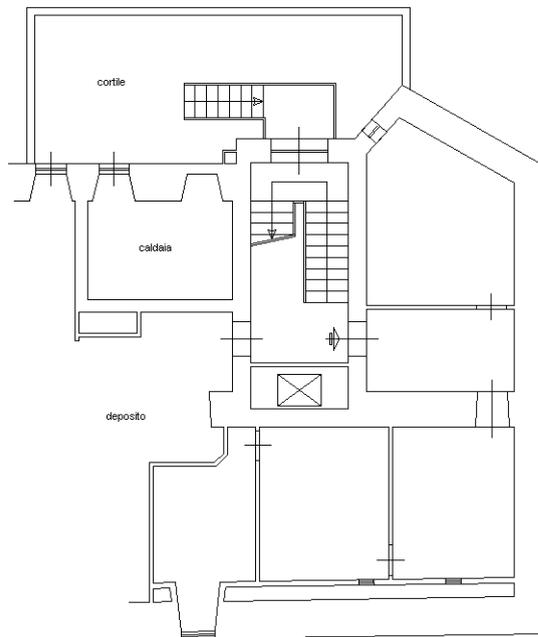

Ultima planimetria in atti

**Agenzia del Territorio
CATASTO FABBRICATI
Ufficio Provinciale di
Roma**

Dichiarazione protocollo n. RM0268246 del 04/04/2006

Planimetria di u.i.u. in Comune di Roma

Piazza Rosolino Pilo

civ. 29

Identificativi Catastali:

Sezione:
Foglio: 450
Particella: 163
Subalterno: 506

Compilata da:
Angelini Adriano
Iscritto all'albo:
Geometri


Prov. Roma

N. 3702



Scheda n. 1

Scala 1:200

DEPOSITO PIANO S1
H= 3.00

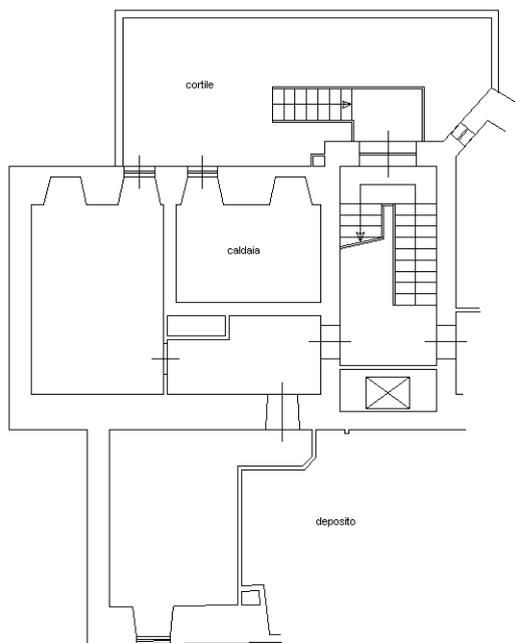

Ultima planimetria in atti

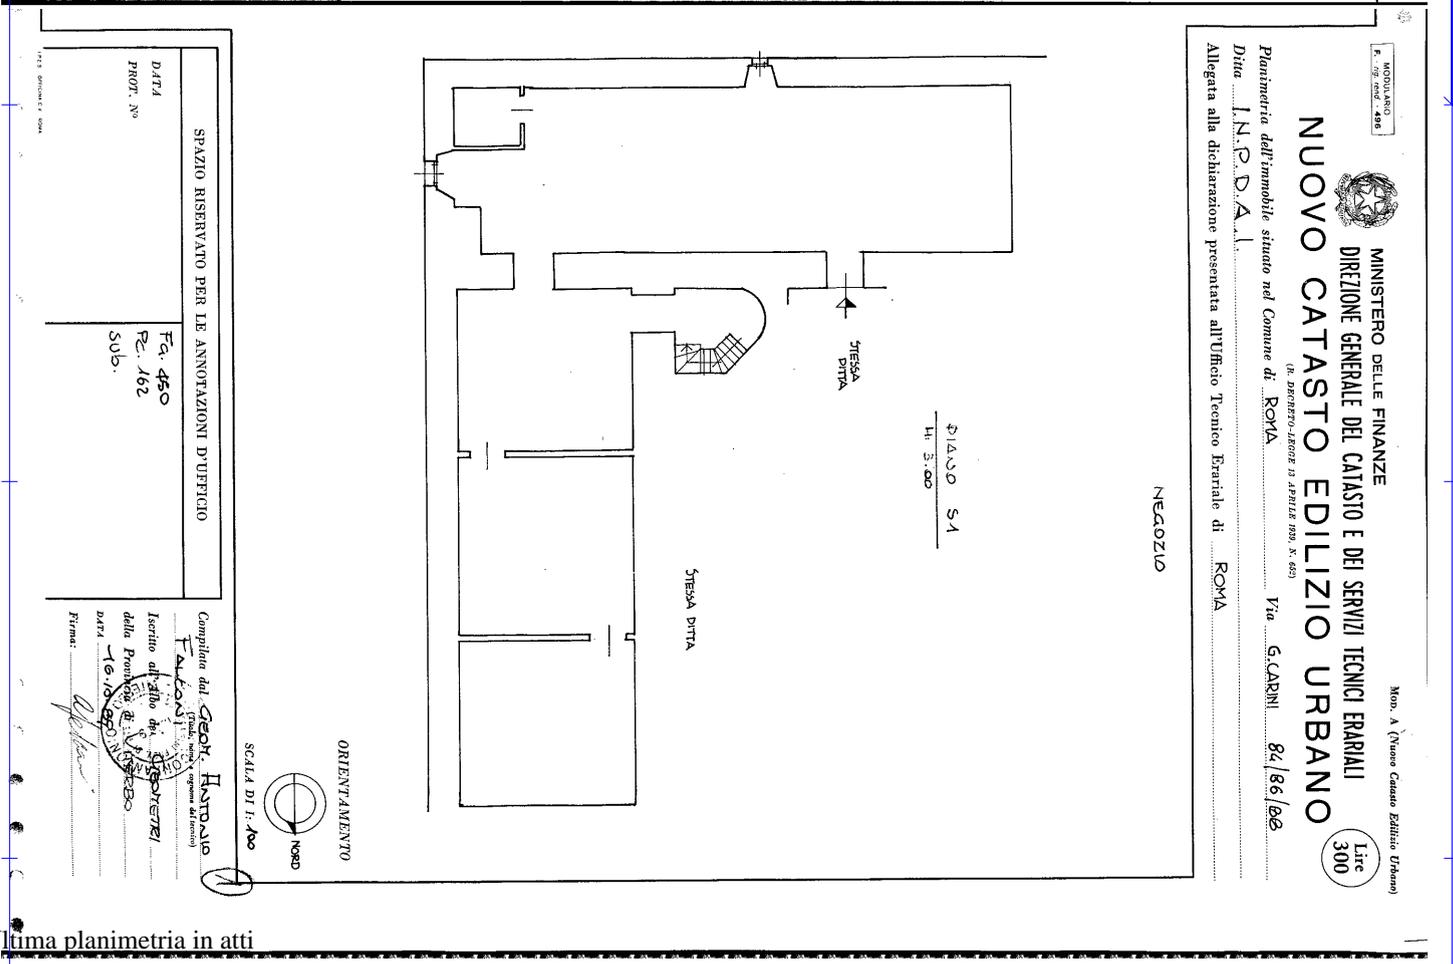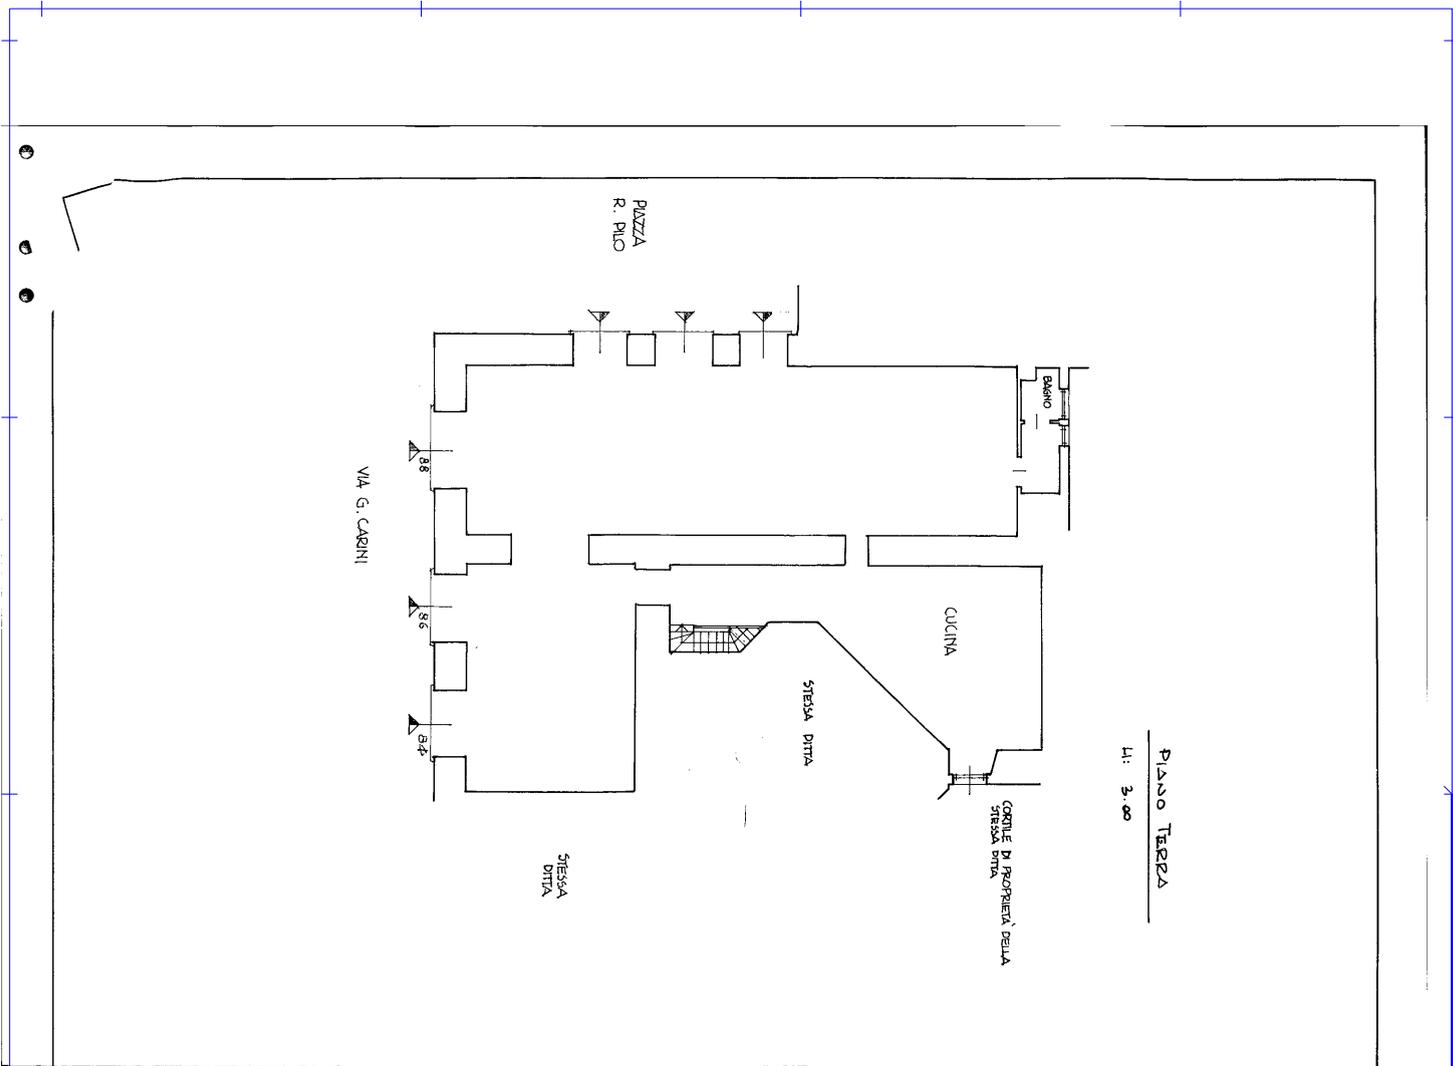

MODULANDO
R. 09/008/2008

MINISTERO DELLE FINANZE
DIREZIONE GENERALE DEL CATASTO E DEI SERVIZI TECNICI ERARIALI

NUOVO CATASTO EDILIZIO URBANO

(R. DECRETO-LEGGHE 13 APRILE 1990 N. 650)

Planimetria dell'immobile situato nel Comune di ROMA
Ditta **IN.P.D.A.**
Via G. CARINI 84/86/88

Allegata alla dichiarazione presentata all'Ufficio Tecnico Erariale di ROMA

Mon. A (Nuovo Catasto Edilizio Urbano)

Lite
300

SPAZIO RISERVATO PER LE ANNOTAZIONI D'UFFICIO

DATA PROT. N°

Fig. 450
Pr. 462
Sub.

Compilata dal **Geogr. HANNOVIO**
(Tecnico, ingegnere e geometra del catasto)

Fabrizio
Iscritto all'Albo Ingegneri
della Provincia di ANCONA

16/06/2020

barrè

Firma: *[Signature]*

Catasto dei Fabbricati - Situazione al 23/06/2020 - Comune di ROMA (H501) - < Foglio: 450 - Particella: 162 - Subalterno: 501 >
10 metri
VIA GIACINTO CARINI n. 84 n. 86 n. 88 piano: S1-T;

MODULARIO
rig. rend. - 487



MINISTERO DELLE FINANZE

DIREZIONE GENERALE DEL CATASTO E DEI SERVIZI TECNICI ERARIALI

NUOVO CATASTO EDILIZIO URBANO

(R. DECRETO-LEGGE 13 APRILE 1939, N. 652)


Mod. B (Nuovo Catasto Edilizio Urbano)

Lire
150

Planimetria dell'immobile situato nel Comune di ROMA Via G. CARINI 82

Ditta I.N.P.D.A.I.

Allegata alla dichiarazione presentata all'Ufficio Tecnico Erariale di ROMA

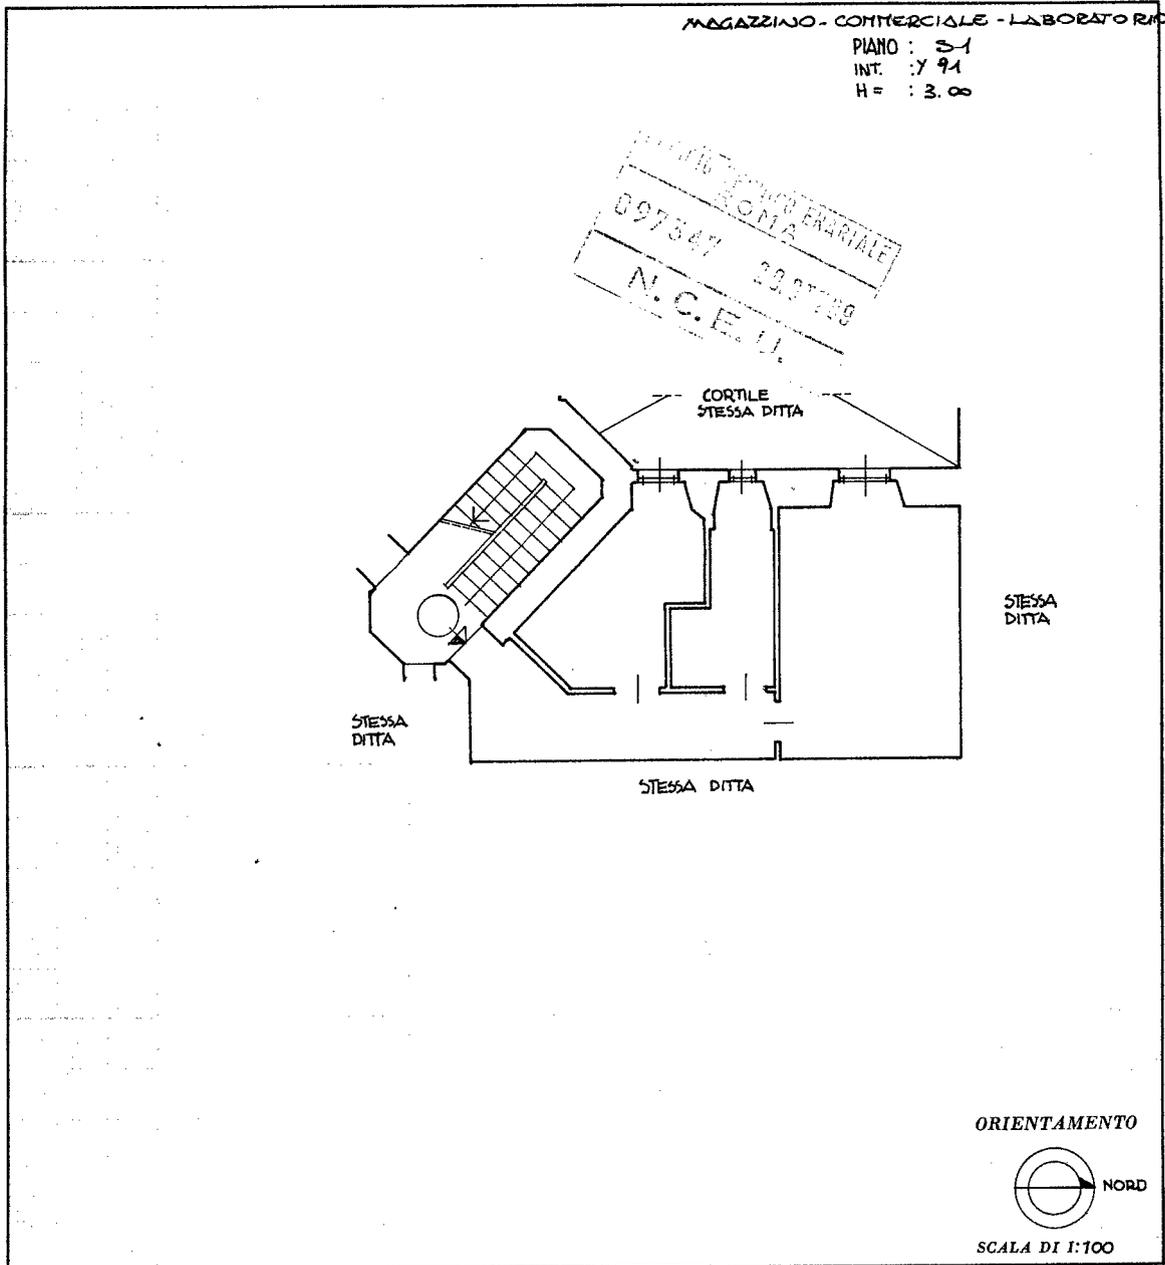

UFFICIO TECNICO ERARIALE
097347 ROMA
N.C.E.U.

SPAZIO RISERVATO PER LE ANNOTAZIONI D'UFFICIO	
DATA	Fa. 450
PROT. N°	Pe. 162
	SUB. 35

Comune di ROMA
 Cognome e nome del tecnico
ANTONIO
 Iscritto all'Ordine dei GEOMETRI
 della Provincia di VITERBO
 DATA 8-3-1986
 Firma Antonini

Ultima planimetria in atti

Catasto dei Fabbricati - Situazione al 23/06/2020 - Comune di ROMA (H501) - < Foglio: 450 - Particella: 162 - Subalterno: 35 >
Via GIACINTO CARINI n. 82 piano: S1;

MODULARIO
F. rig. rend. 497





MINISTERO DELLE FINANZE
DIREZIONE GENERALE DEL CATASTO E DEI SS.TT.EE.
CATASTO EDILIZIO URBANO (RDL 13-4-1939, n. 652)

MOD. BN (CEU)


LIRE
250

Planimetria di u.i.u. in Comune di ROMA via G. CARLINI civ. 82

DEPOSITO Y2
PIANO S1
H: 3.00

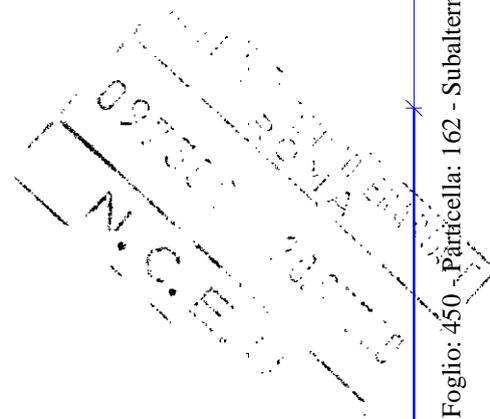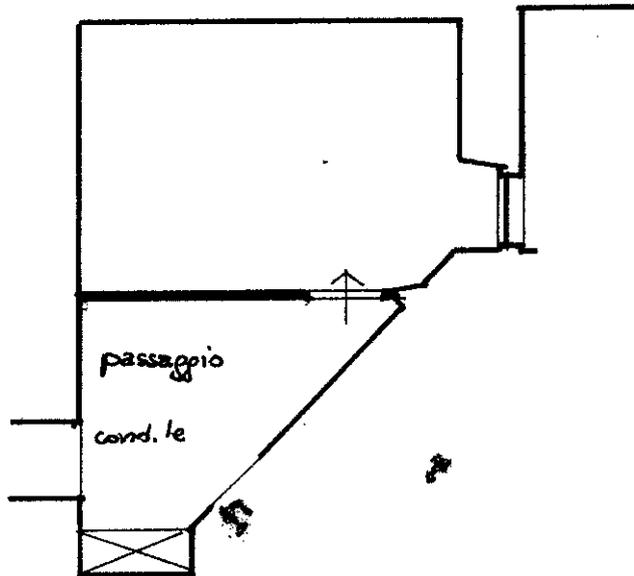

ORIENTAMENTO

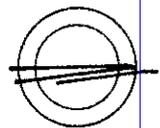

SCALA DI 1: 100

Ultima planimetria in atti
Dichiarazione di N.C.
Denuncia di variazione

Compilata dal GEOM. ANTONIO
(Titolo, cognome e nome)

Data presentazione: 20/10/1989 - Data: 23/06/2020 - n. T272378 - Richiedente: TRMSFN65M60F839E

Totale schede catastali di acquisizione: 450 (di cui 162 catastali e 288 catastali di acquisizione)

F. 450
n. 162 sub. 37

della provincia di VITERBO
data 16.10.89 Firma Anton

RISERVATO ALL'UFFICIO

Catasto dei fabbricati - Situazione al 23/06/2020 - Comune di ROMA (H501) - < Foglio: 450 Particella: 162 - Subalterno: 37 >
Via GIACINTO CARLINI n. 82 piano: S1 interno: Y2;