

**Agenzia del Territorio
CATASTO FABBRICATI
Ufficio Provinciale di
Roma**

Dichiarazione protocollo n. RM0608270 del 30/08/2005

Planimetria di u.i.u. in Comune di Roma

Circonvallazione Ostiense

civ. 226

Identificativi Catastali:

Sezione:

Foglio: 825

Particella: 186

Subalterno: 4

Compilata da:

Angelini Adriano

Iscritto all'albo:

Geometri

Prov. Roma

N. 3702



Scheda n. 1

Scala 1:200

PIANO INTERRATO

LABORATORIO ARTIGIANALE

h = 3,35 m

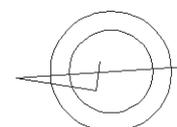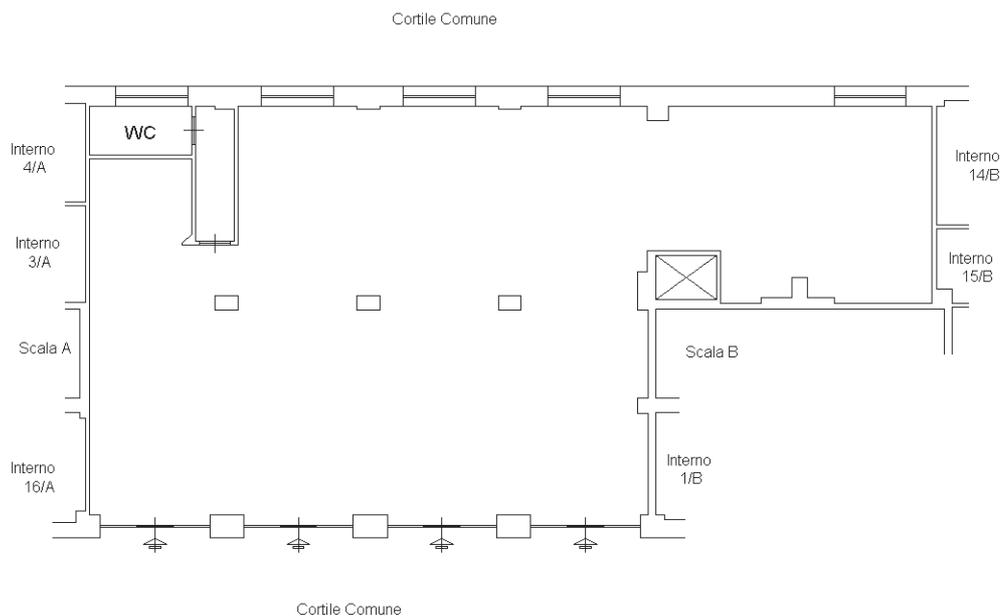

Ultima planimetria in atti

**Agenzia del Territorio
CATASTO FABBRICATI
Ufficio Provinciale di
Roma**

Dichiarazione protocollo n. RM0608960 del 30/08/2005

Planimetria di u.i.u. in Comune di Roma

Circonvallazione Ostiense

civ. 228

Identificativi Catastali:

Sezione:
Foglio: 825
Particella: 186
Subalterno: 636

Compilata da:
Angelini Adriano
Iscritto all'albo:
Geometri

Prov. Roma

N. 3702



Scheda n. 1

Scala 1:200

PIANO INTERRATO SC. A

LOCALE DI DEPOSITO N. 12

h = 3,35 m

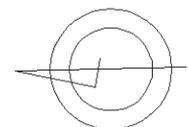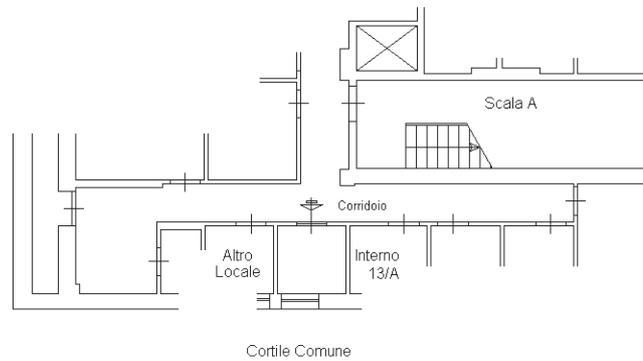

Ultima planimetria in atti

Data: 24/07/2020 - n. T97965 - Richiedente: BRTGCR59A11H490F

Totale schede: 1 - Formato di acquisizione: A4(210x297) - Formato stampa richiesto: A4(210x297)

Catasto dei Fabbricati - Situazione al 24/07/2020 - Comune di ROMA (H501) - < Foglio: 825 - Particella: 294 - Subalterno: 636 >
CIRCONVALLAZIONE OSTIENSE n. 228 piano: S1 interno: 12 scala: A;