
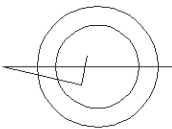


Agenzia del Territorio
CATASTO FABBRICATI
Ufficio Provinciale di
Roma

Dichiarazione protocollo n. RM0608582del 30/08/2005	
Planimetria di u.i.u. in Comune di Roma	
Via Ostiense	civ. 236
Identificativi Catastali:	Compilata da:
Sezione:	Angelini Adriano
Foglio: 825	Iscritto all'albo:
Particella: 186	Geometri
Subalterno: 546	Prov. Roma
	N. 3702

Scheda n. 1 Scala 1:200

PIANO 4 SC. B
Abitazione INT. 8
h = 3,00 m

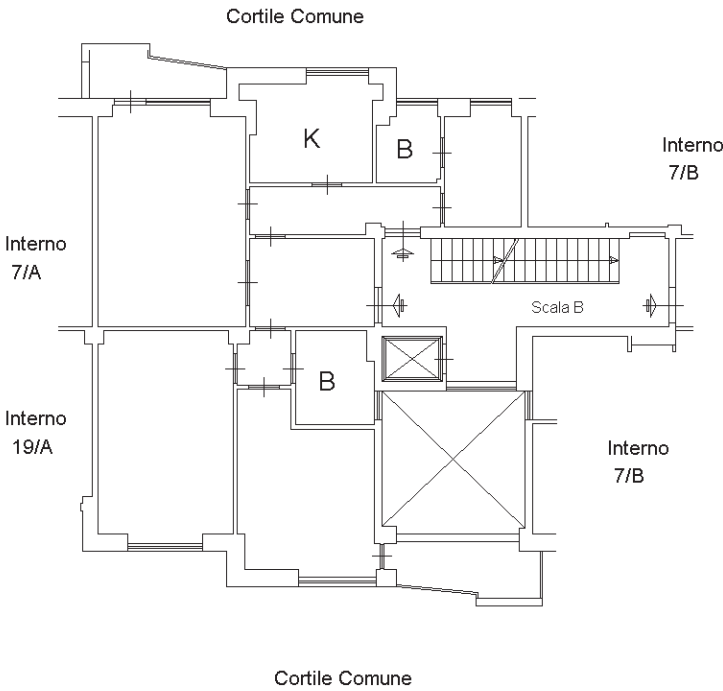

Ultima planimetria in atti