

MODULARIO
F. rig. rend. 497




MINISTERO DELLE FINANZE
DIPARTIMENTO DEL TERRITORIO
CATASTO EDILIZIO URBANO (RDL 13-4-1939, n. 652)

MOD. BN (CEU)


LIRE
500

Planimetria di u.i.u. in Comune di ROMA via ALBRICCI civ. 9/11

LABORATORIO
FALCONI
PIANO S1

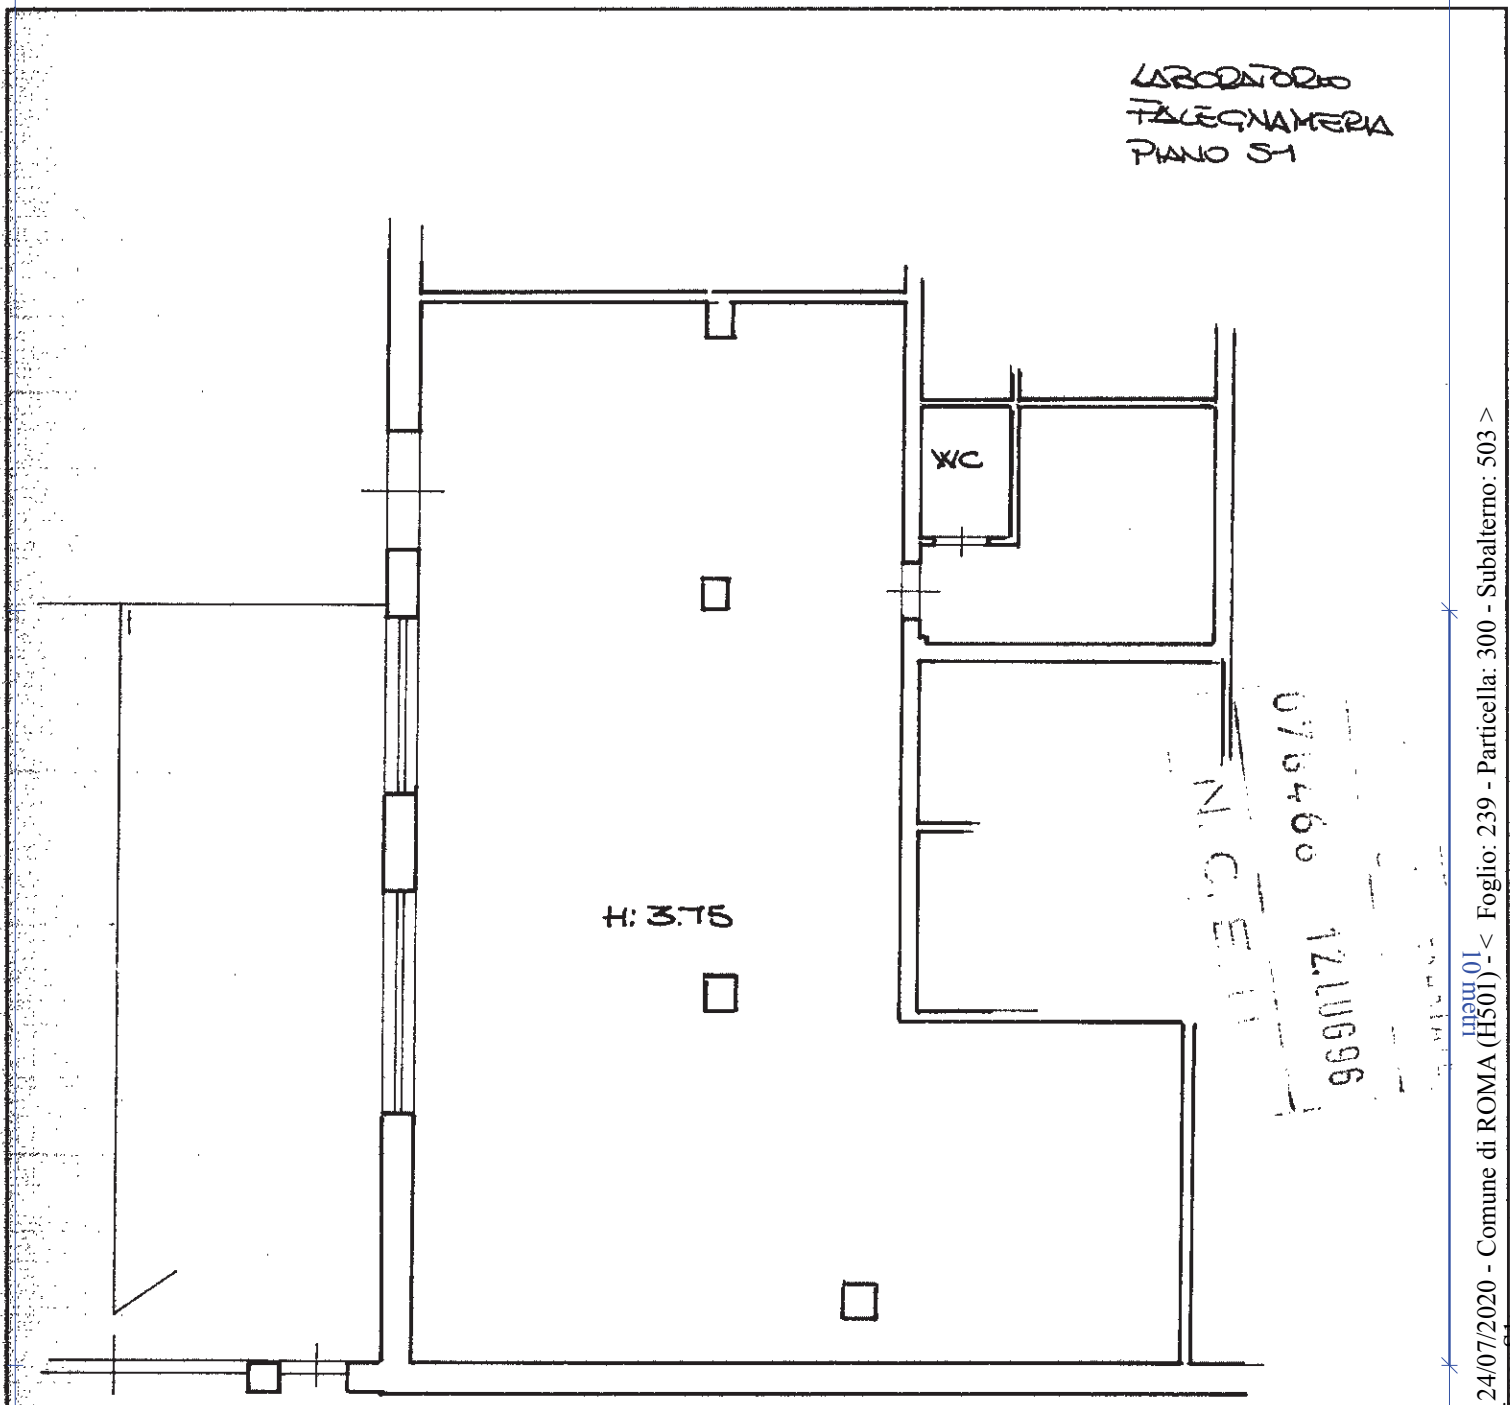

ORIENTAMENTO

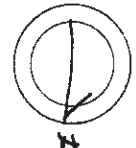

SCALA DI 1:100

Roma - Istituto Poligrafico e Zecca dello Stato - P. 65

Dichiarazione di N.C.
Ultima planimetria in atti

Compilata dal GEOM. FALCONI
(Titolo, cognome e nome)
ANTONIO ANTONIO FALCONI
iscritto all'Albo de GEOMETRI
della provincia di ROMA
data 26/03/96 Firma [Signature]

RISERVATO ALL'UFFICIO

Data presentazione: 12/07/1996 - Data: 24/07/2020 - n. T157626 - Richiedente: BRTGCR59A11H490F
Totale sp. 1 - Formato di acquisizione: A4(210x297) - Formato stampa richiesto: A4(210x297)
n. 300 sub.
P. 65

Catasto dei Fabbricati - Situazione al 24/07/2020 - Comune di ROMA (H501) - < Foglio: 239 - Particella: 300 - Subalterno: 503 >
VIA ALBERICO ALBRICCI n. 13 piano: S1