

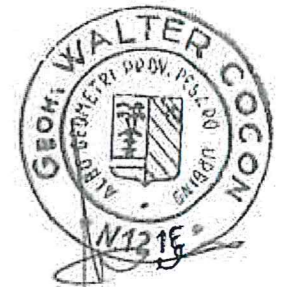


PLANIMETRIA GENERALE
PIANO TERRA

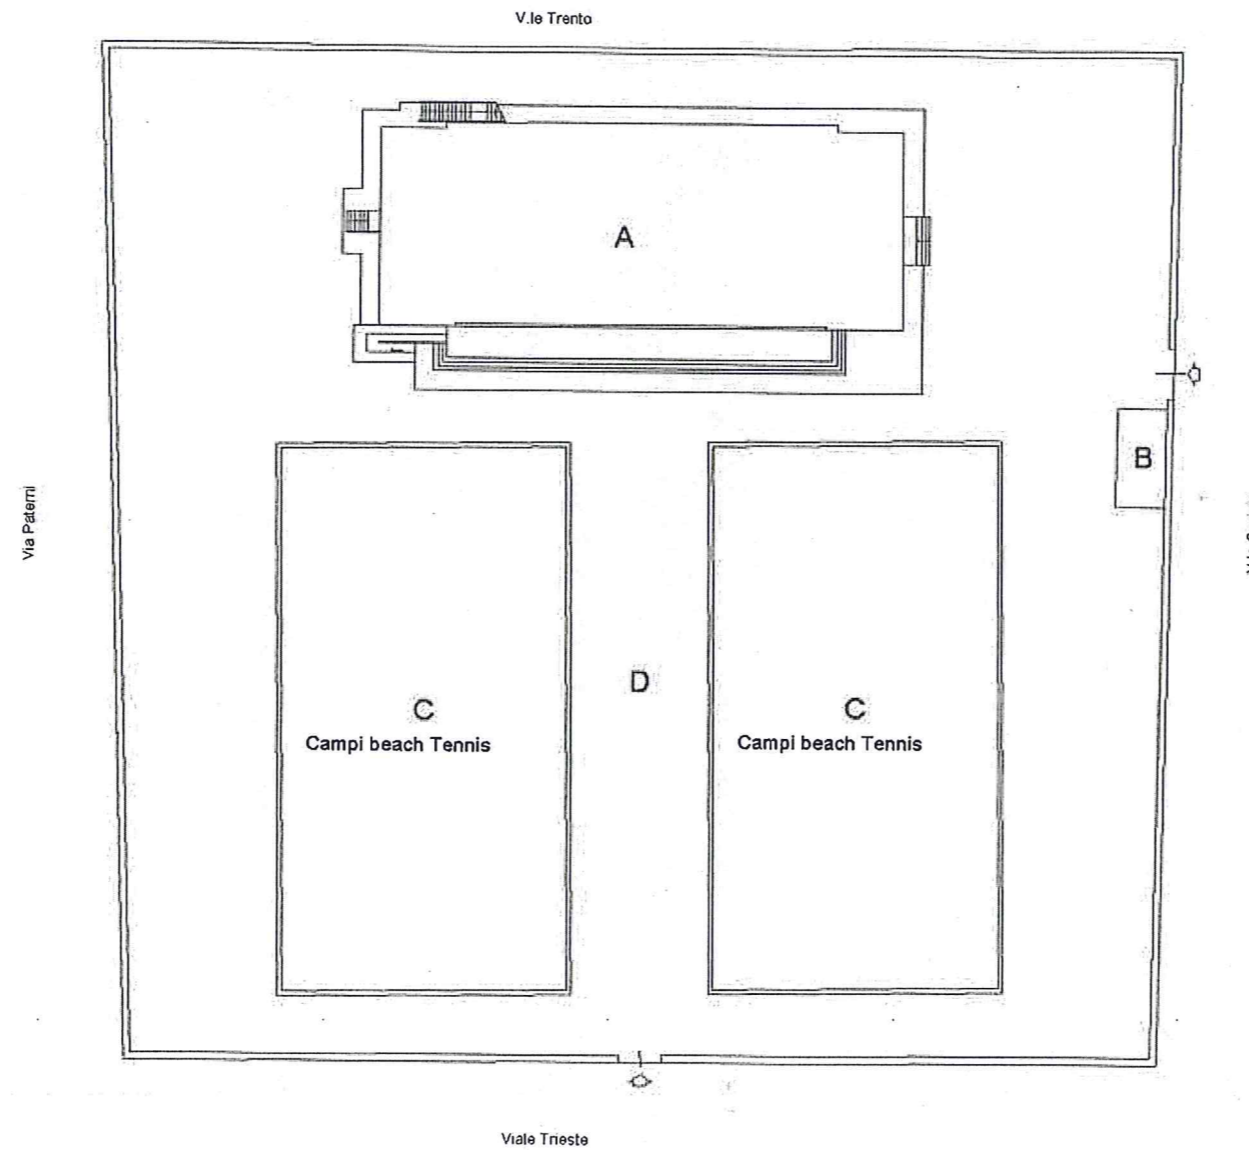


LEGENDA:



- A) - Palestra P.T. - P.1°
- B) - Centrale Termica
- C) - Campi da Beach Tennis
- D) - Corte (verde, viali, area giochi bambini, relax, zone passaggi)

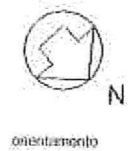

ELABORATO PLANIMETRICO	Compilato da: Proietti Fabrizio	Iscritto all'albo: Geometri	Prov. L' Aquila	N. 1635
Comune di Pesaro	Sezione:	Foglio: 20	Particella: 6	Protocollo n. del
Dimostrazione grafica dei subalterni			Tipo Mappale n. del	Scala 1 : 500

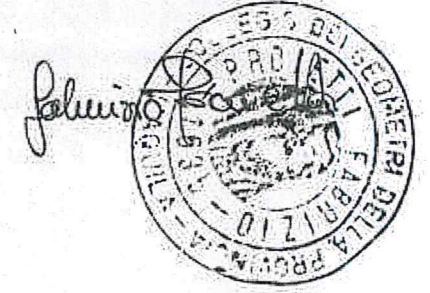


PIANO SEMINTERRATO

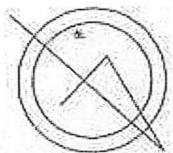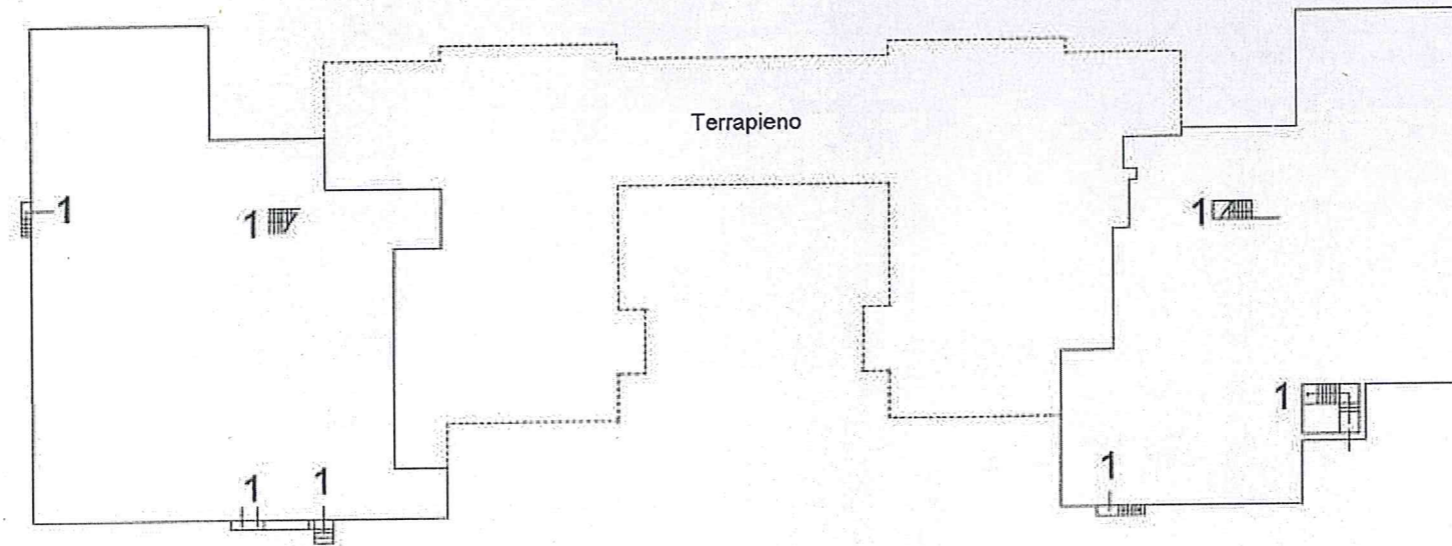


PLANIMETRIA GENERALE

PIANO TERRA

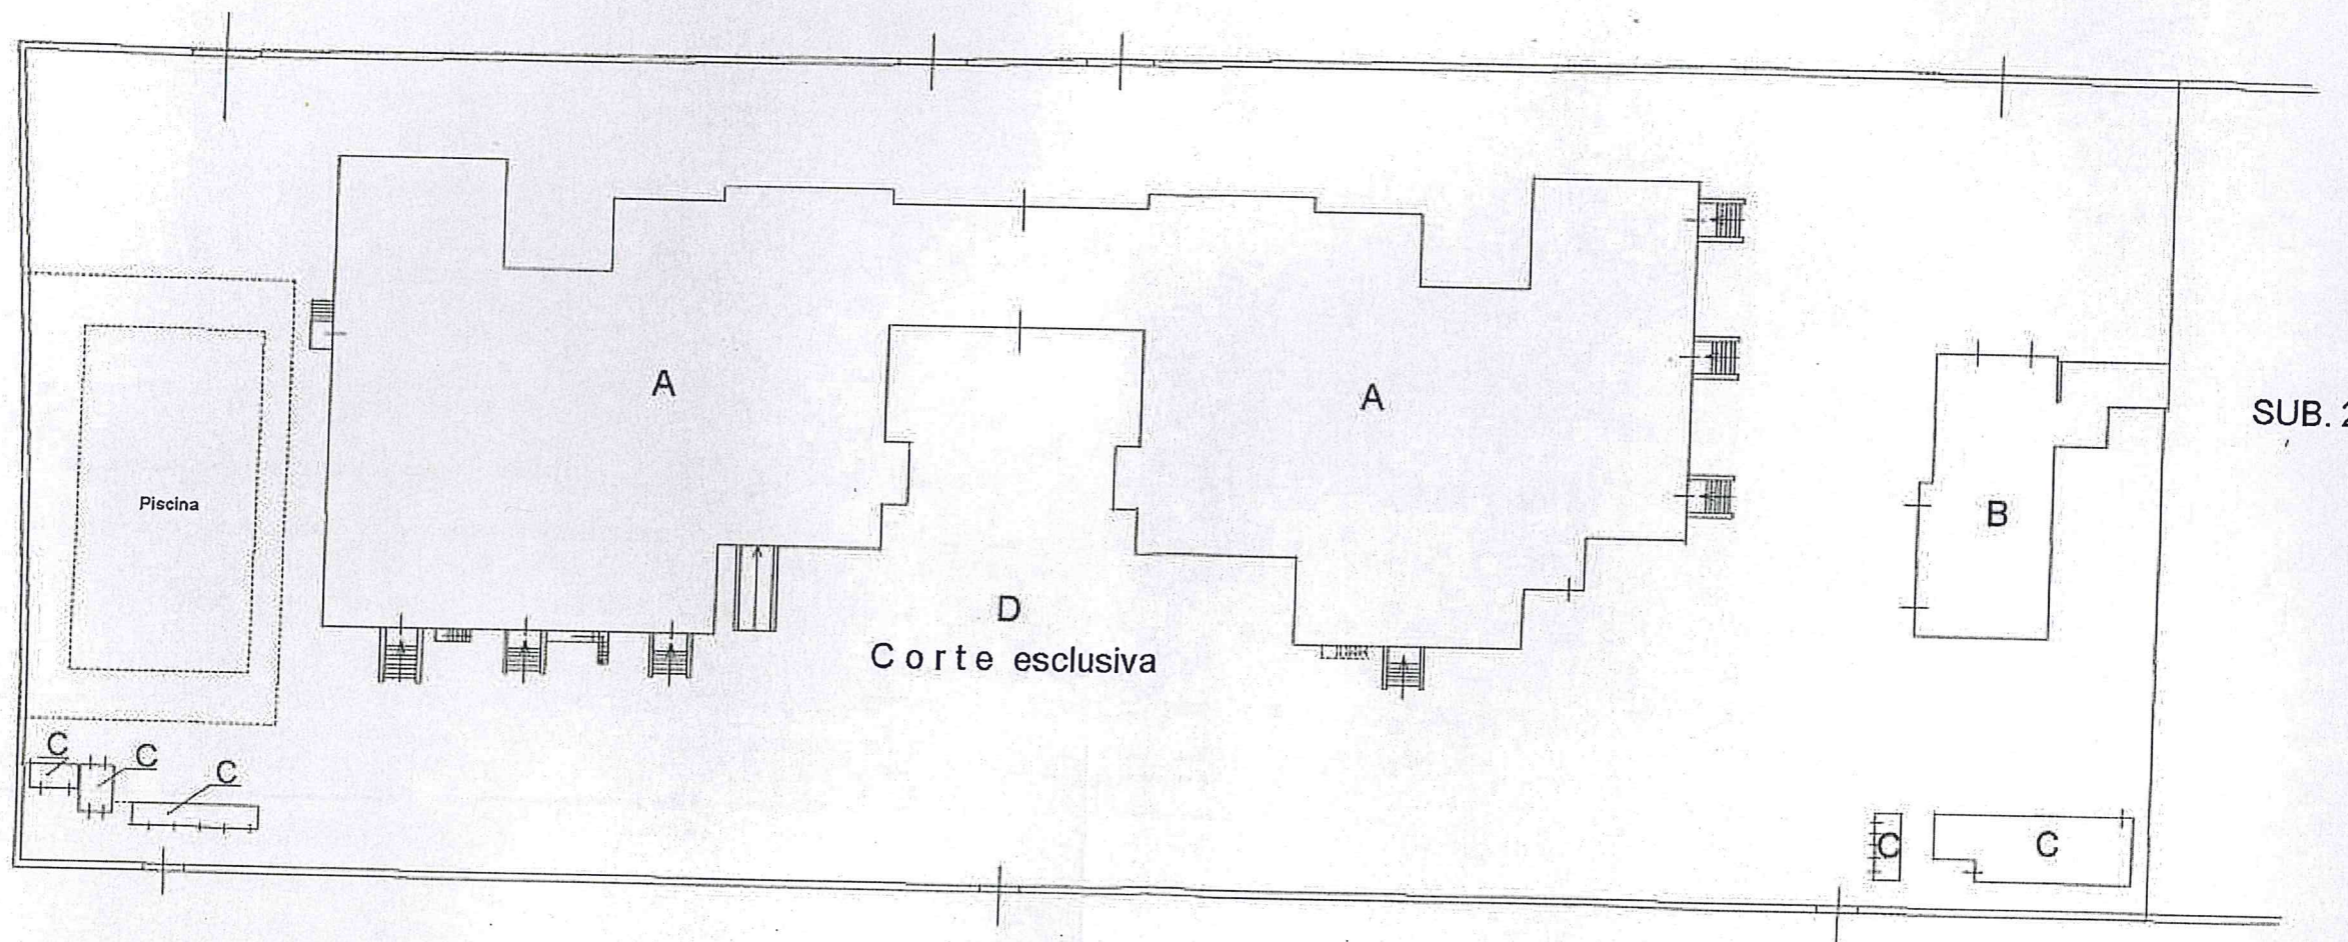




LEGENDA :

- A) - Colonia Marina, Servizi e locali tecnici
- B) - Alloggio con servizi.
- C) - Locali Accessori.
- D) - Corte esclusiva

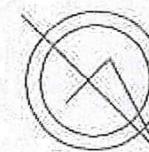


ELABORATO PLANIMETRICO	Compilato da: Proietti Fabrizio	Iscritto all'albo: Geometri	Prov. L' Aquila	N. 1635
Comune di Pesaro	Sezione:	Foglio: 20	Particella: 6	Protocollo n. del
Dimostrazione grafica dei subalterni			Tipo Mappale n. del	Scala 1 : 500

PIANO PRIMO

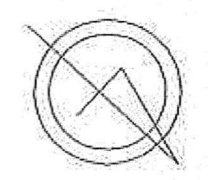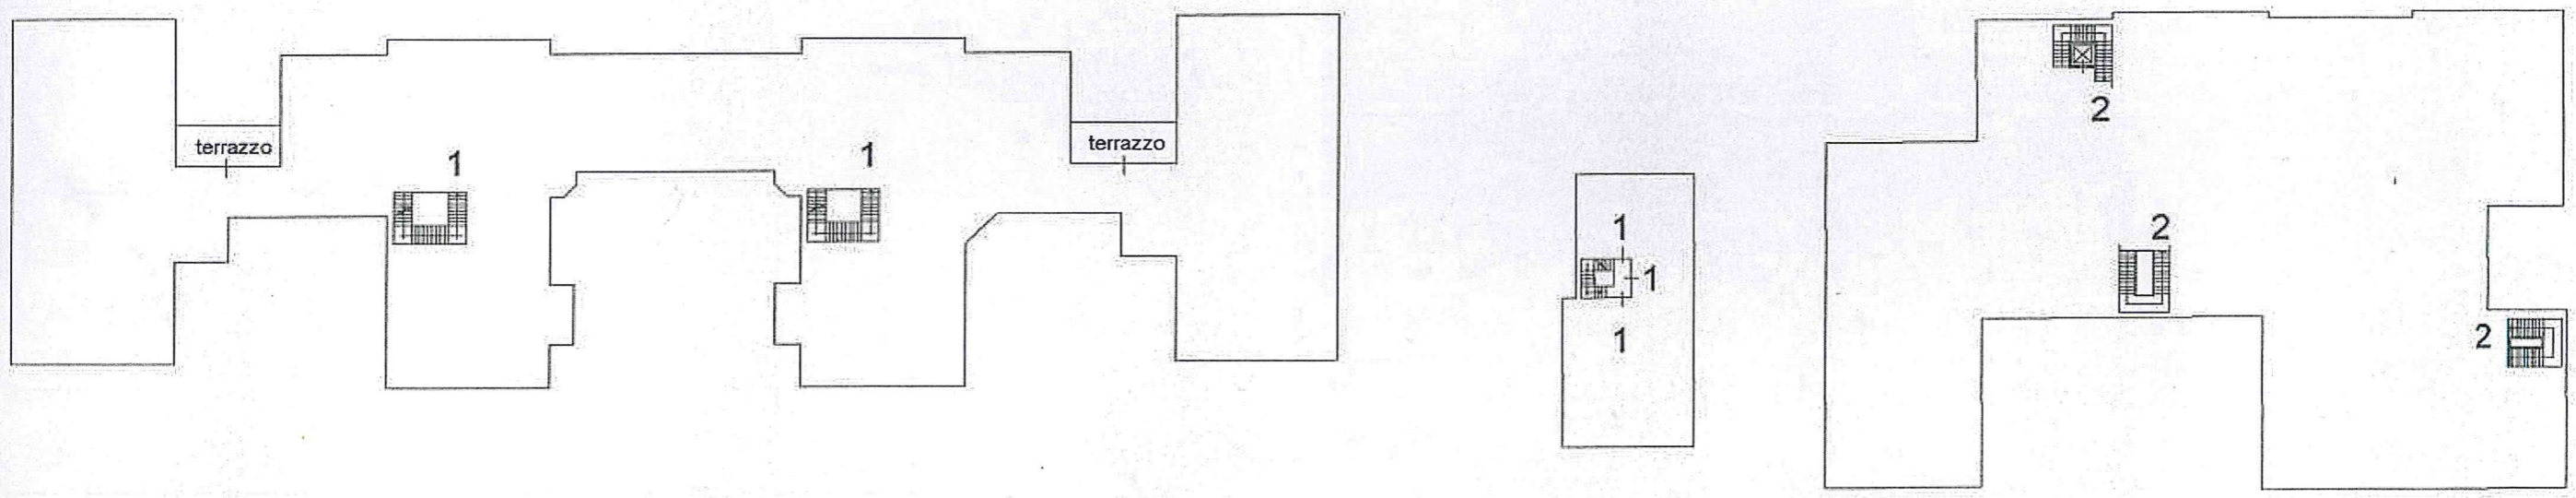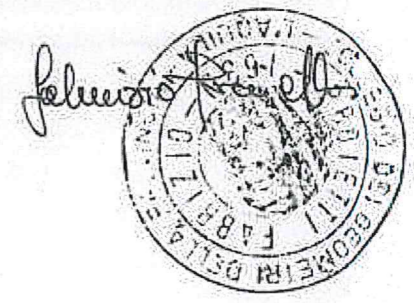


ELABORATO PLANIMETRICO	Compilato da: Proietti Fabrizio	Isritto all'albo: Geometri	Prov. L' Aquila	N. 1635
Comune di Pesaro	Sezione:	Foglio: 20	Particella: 6	Protocollo n. del
Dimostrazione grafica dei subalterni			Tipo Mappale n. del	Scala 1 : 500

PIANO SECONDO

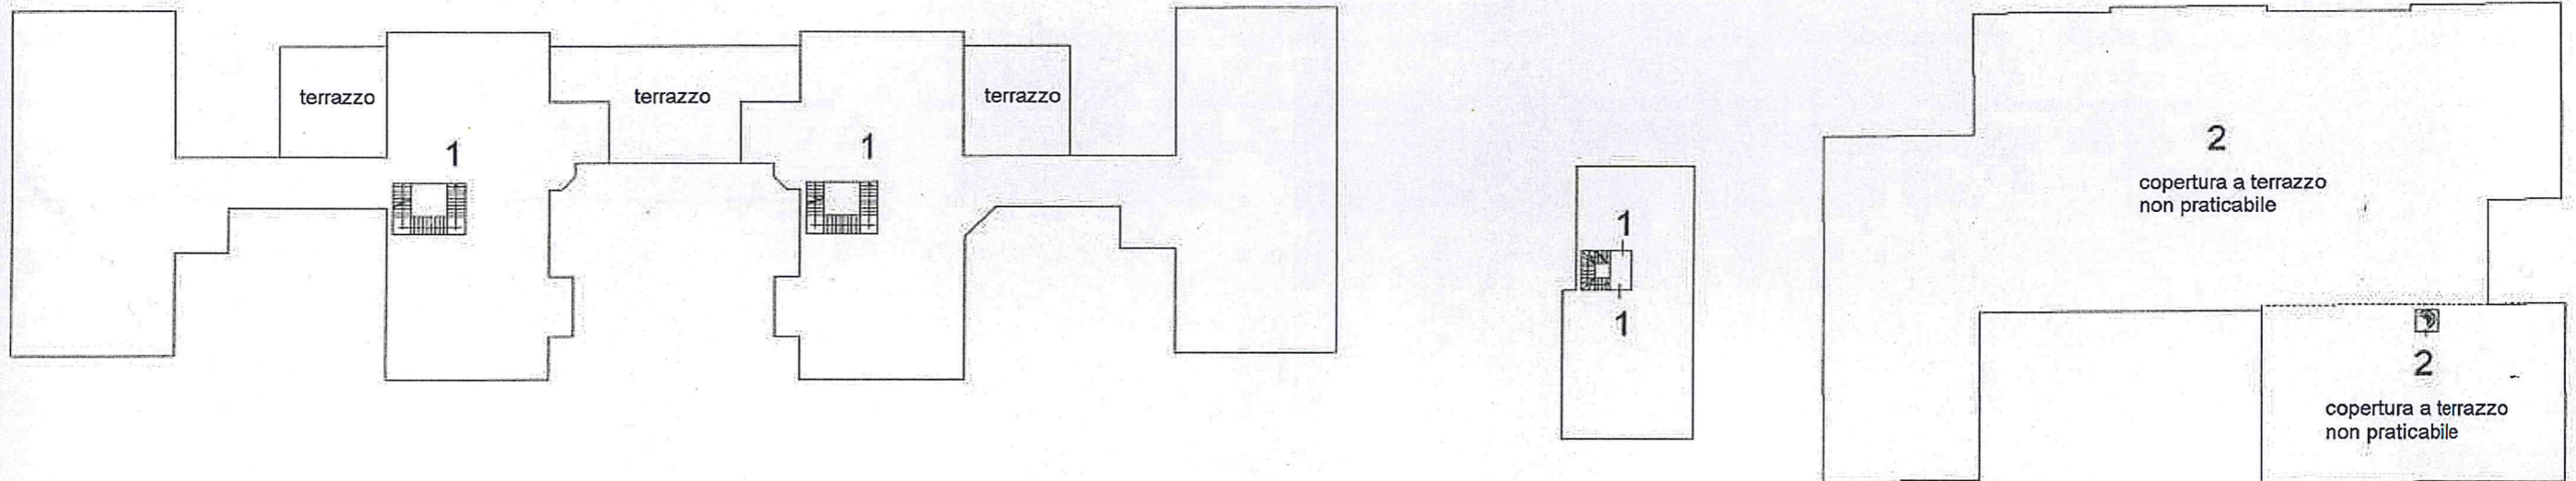

ELABORATO PLANIMETRICO	Compilato da: Proietti Fabrizio	Iscritto all'albo: Geometri	Prov. L' Aquila	N. 1635
Comune di Pesaro	Sezione:	Foglio: 20	Particella: 6	Protocollo n. del
Dimostrazione grafica dei subalterni			Tipo Mappale n. del	Scala 1 : 500

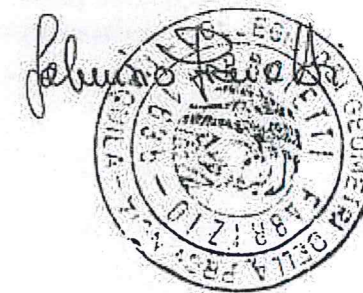

PIANO TERZO

