


Dichiarazione protocollo n. _____ del _____	
Planimetria di u.i.u. in Comune di San Martino Buon Albergo	
Strada Statale 11 Padana Superiore _____ civ. _____	
Identificativi Catastali:	Compilata da: Romanelli Domenico
Sezione:	Iscritto all'albo: Geometri
Foglio: 39	Prov. Verona _____ N. 1909
Particella: 319	
Subalterno: 4	

Scheda n. 1 Scala 1:200

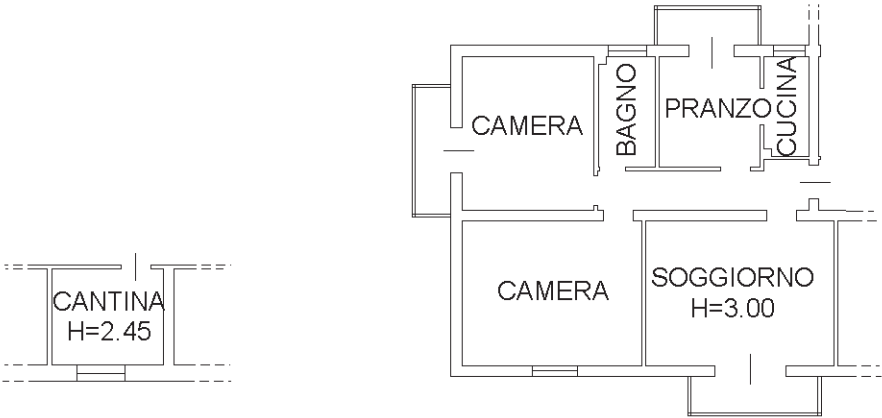

PIANO INTERRATO

PIANO PRIMO

