

Agenzia delle Entrate
CATASTO FABBRICATI
Ufficio Provinciale di
Roma

Dichiarazione protocollo n. RM0259270del 09/07/2021

Comune di Roma

Via Della Garbatella

civ. 15

Identificativi Catastali:

Sezione:

Foglio: 824

Particella: 103

Subalterno: 4

Compilata da:

Fantastichini Roberto

Iscritto all'albo:

Architetto Dipendente Pubblico

Prov.


N.

Planimetria

Scheda n. 1

Scala 1:100

ABITAZIONE
FABBR. 1 SCALA A INT. 4
PIANO PRIMO
H = 3.05 m

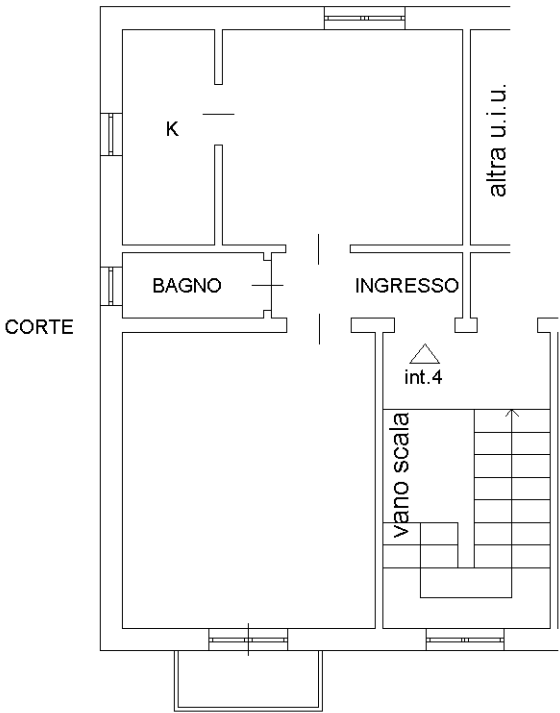

DISTACCO SU VIA DELLA GARBATELLA

