

**Agenzia delle Entrate**  
**CATASTO FABBRICATI**  
**Ufficio Provinciale di**  
**Roma**

Dichiarazione protocollo n. RM0294566del 06/08/2021

Comune di Roma

Viale Pico Della Mirandola

civ. 129

Identificativi Catastali:

Sezione:

Foglio: 853

Particella: 50

Subalterno: 505

Compilata da:

Fantastichini Roberto

Iscritto all'albo:

Architetto Dipendente Pubblico

Prov.


N.

Planimetria

Scheda n. 1

Scala 1:100

**ABITAZIONE**  
**VIA PICO DELLA MIRANDOLA 129**  
**LOTTO 3 - FABBR. B - SCALA A - INT. 14**  
**PIANO SETTIMO**  
**H = 2.91 m**

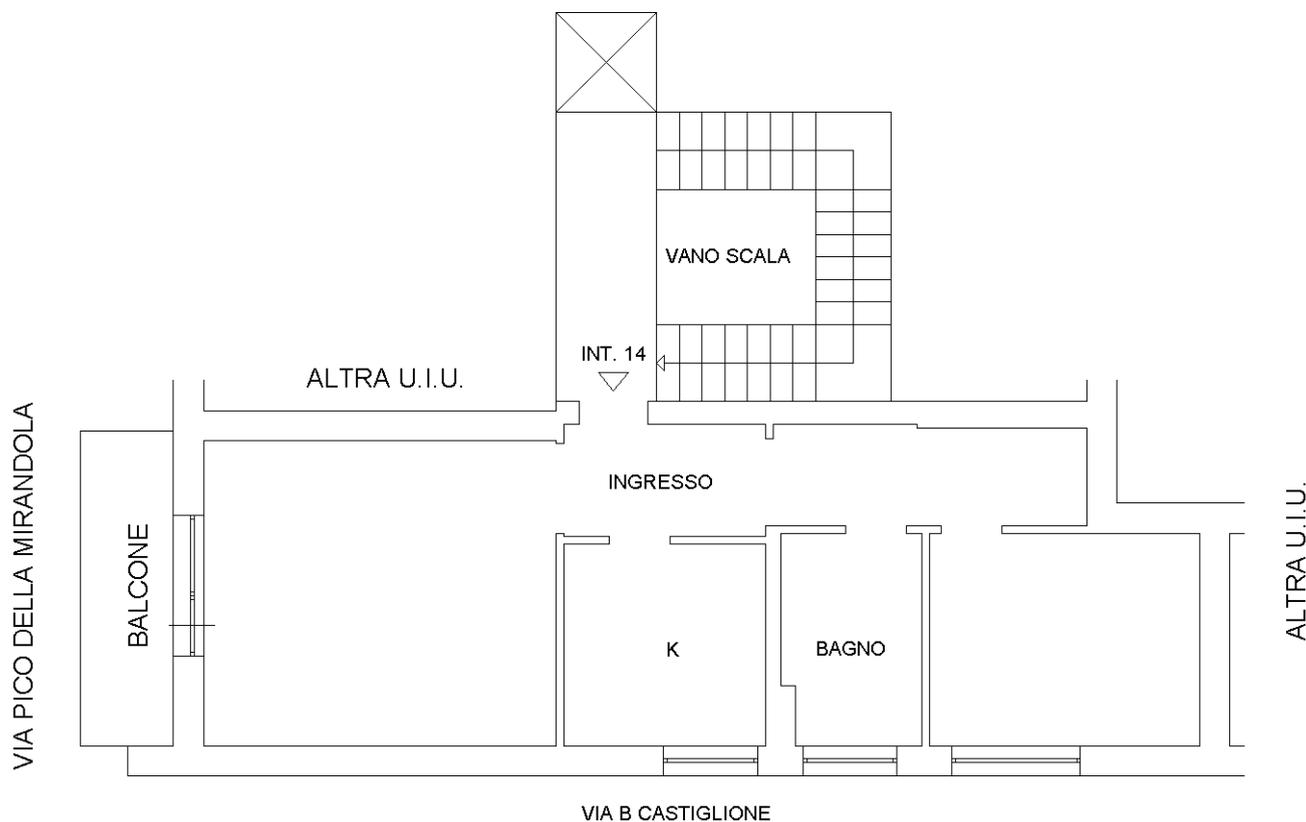

Catasto dei Fabbricati - Situazione al 10/08/2021 - Comune di ROMA (H501) - < Foglio: 853 - Particella: 50 - Subalterno: 505 >  
VIALE PICO DELLA MIRANDOLA n. 129 piano: 7 interno: 14 scala: A lotto: 3 edificio: B;

Ultima planimetria in atti

**Agenzia delle Entrate**  
**CATASTO FABBRICATI**  
**Ufficio Provinciale di**  
**Roma**

Dichiarazione protocollo n. RM0294566del 06/08/2021

Comune di Roma

Viale Pico Della Mirandola

civ. 129

Identificativi Catastali:

Sezione:

Foglio: 853

Particella: 50

Subalterno: 506

Compilata da:

Fantastichini Roberto

Iscritto all'albo:

Architetto Dipendente Pubblico

Prov.



N.

Planimetria

Scheda n. 1

Scala 1:100

**CANTINA**  
**VIA PICO DELLA MIRANDOLA 129**  
**LOTTO 3 - FABBR. B - SCALA A**  
**PIANO SEMINTERRATO**  
**H = 2.31 m**

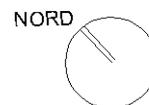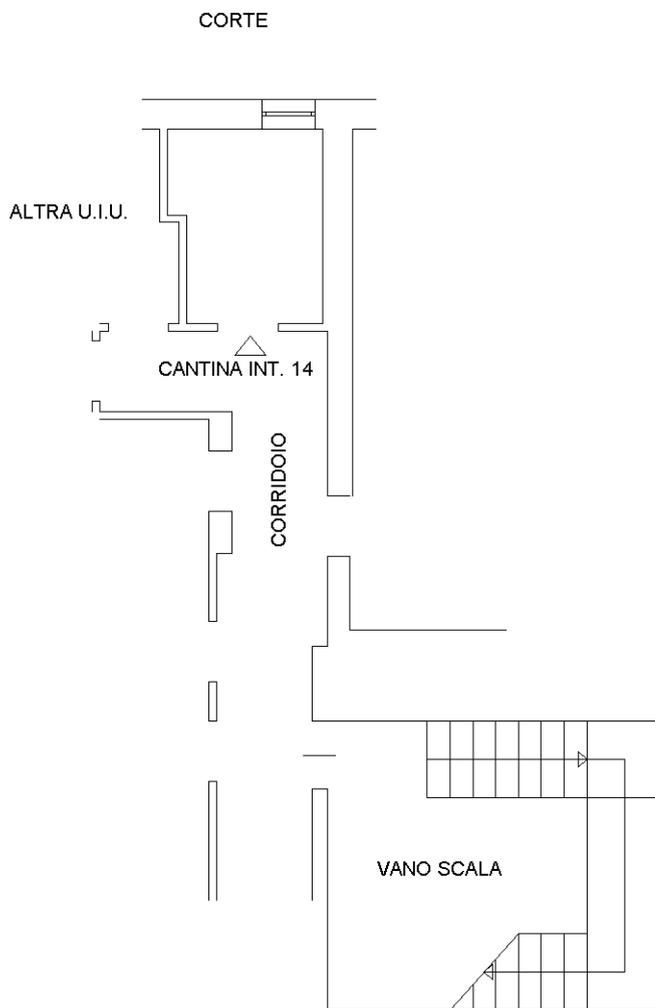

Ultima planimetria in atti

Catasto dei Fabbricati - Situazione al 10/08/2021 - Comune di ROMA (H501) - < Foglio: 853 - Particella: 50 - Subalterno: 506 >  
VIALE PICO DELLA MIRANDOLA n. 129 piano: S1 interno: 14 scala: A lotto: 3 edificio: B;