


Planimetria dell'immobile situato nel Comune di PERUGIA Via
Ditta SOCIETA' I.C.E. S.r.l. CON SEDE IN PERUGIA
Allegata alla dichiarazione presentata all'Ufficio Tecnico Erariale di PERUGIA

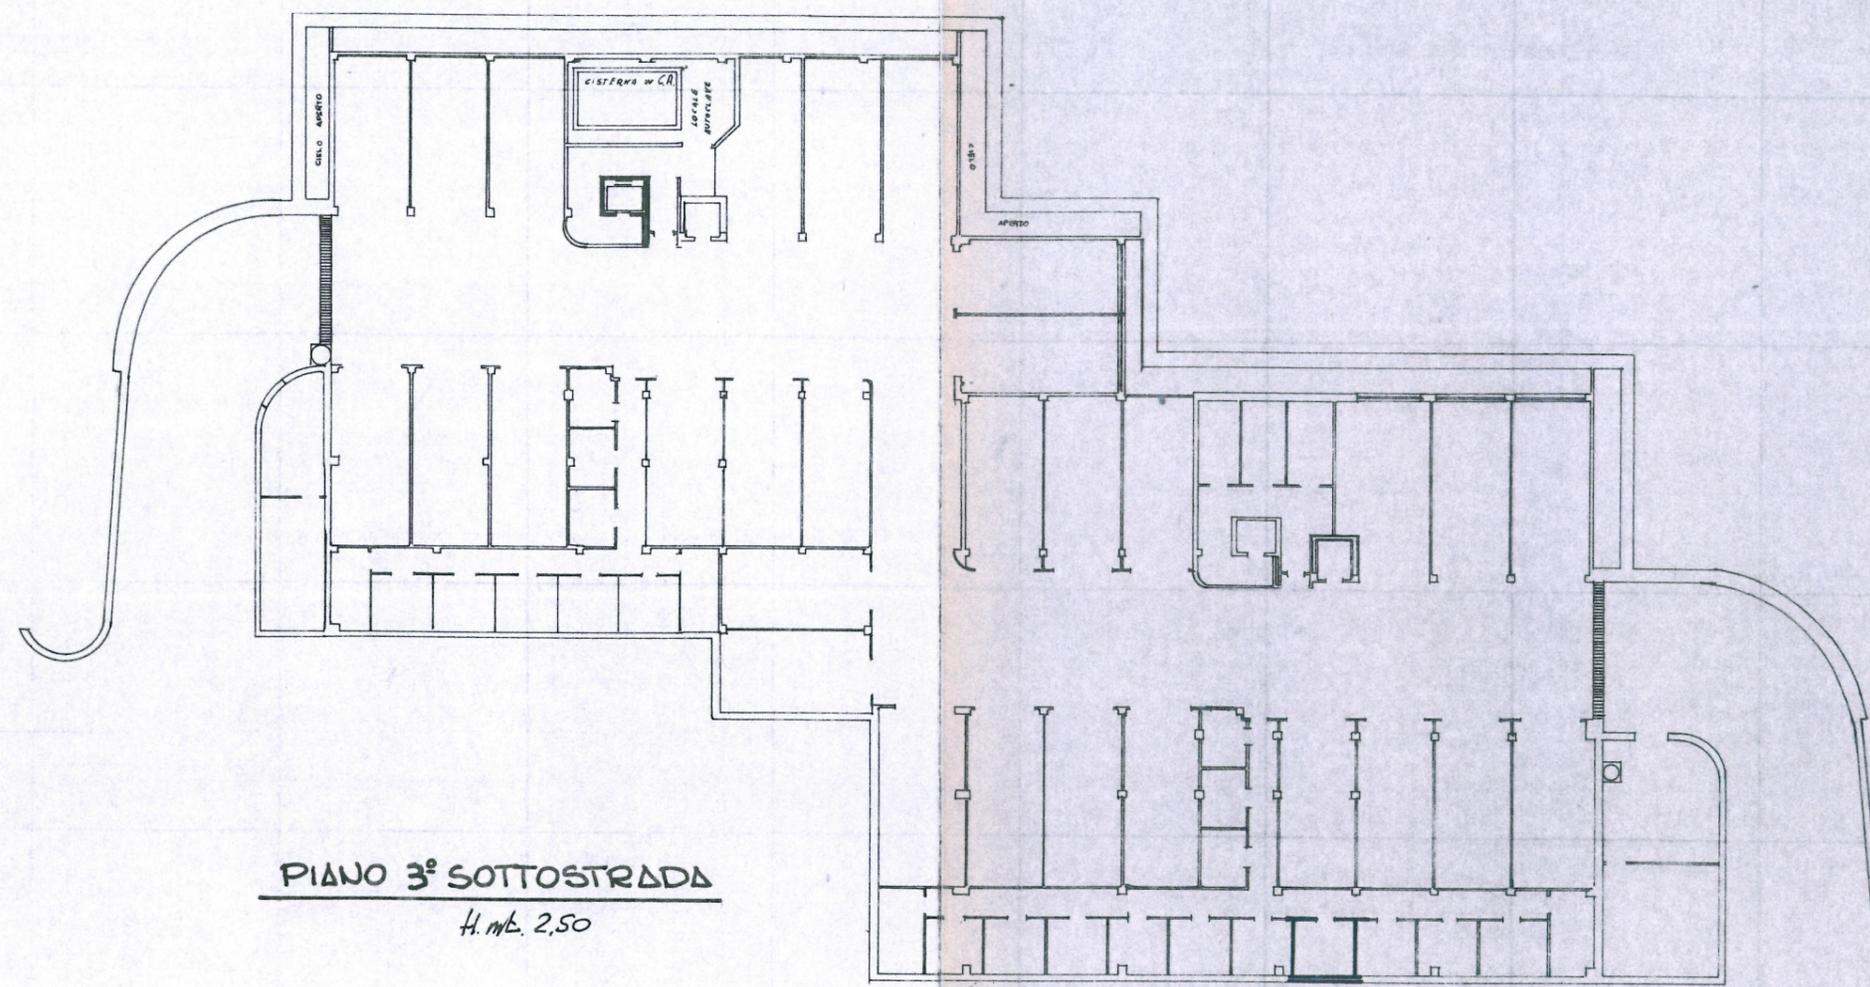

PIANO 3° SOTTOSTRADA
H. mt. 2,50

ORIENTAMENTO



SCALA DI 1:200

SPAZIO RISERVATO PER LE ANNOTAZIONI D'UFFICIO

DATA
PROT. N°

250
65 33

Compilata dal GEOM.
RONDONI MARIO
Iscritto all'Albo dei GEOMETRI
della Provincia di PERUGIA
DATA 20/6/1986
Firma: