

MODULARIO  
F. n. 497




MINISTERO DELLE FINANZE  
DIREZIONE GENERALE DEL CATASTO E DEI SS.TT.EE  
**CATASTO EDILIZIO URBANO** (RDL 13-4-1939, n. 652)

MOD. BN (CEU)

LIRE  
**385**

Planimetria di u.l.u. in Comune di ROMA via LARGO OLGIATA 15 civ. ISOLA 15

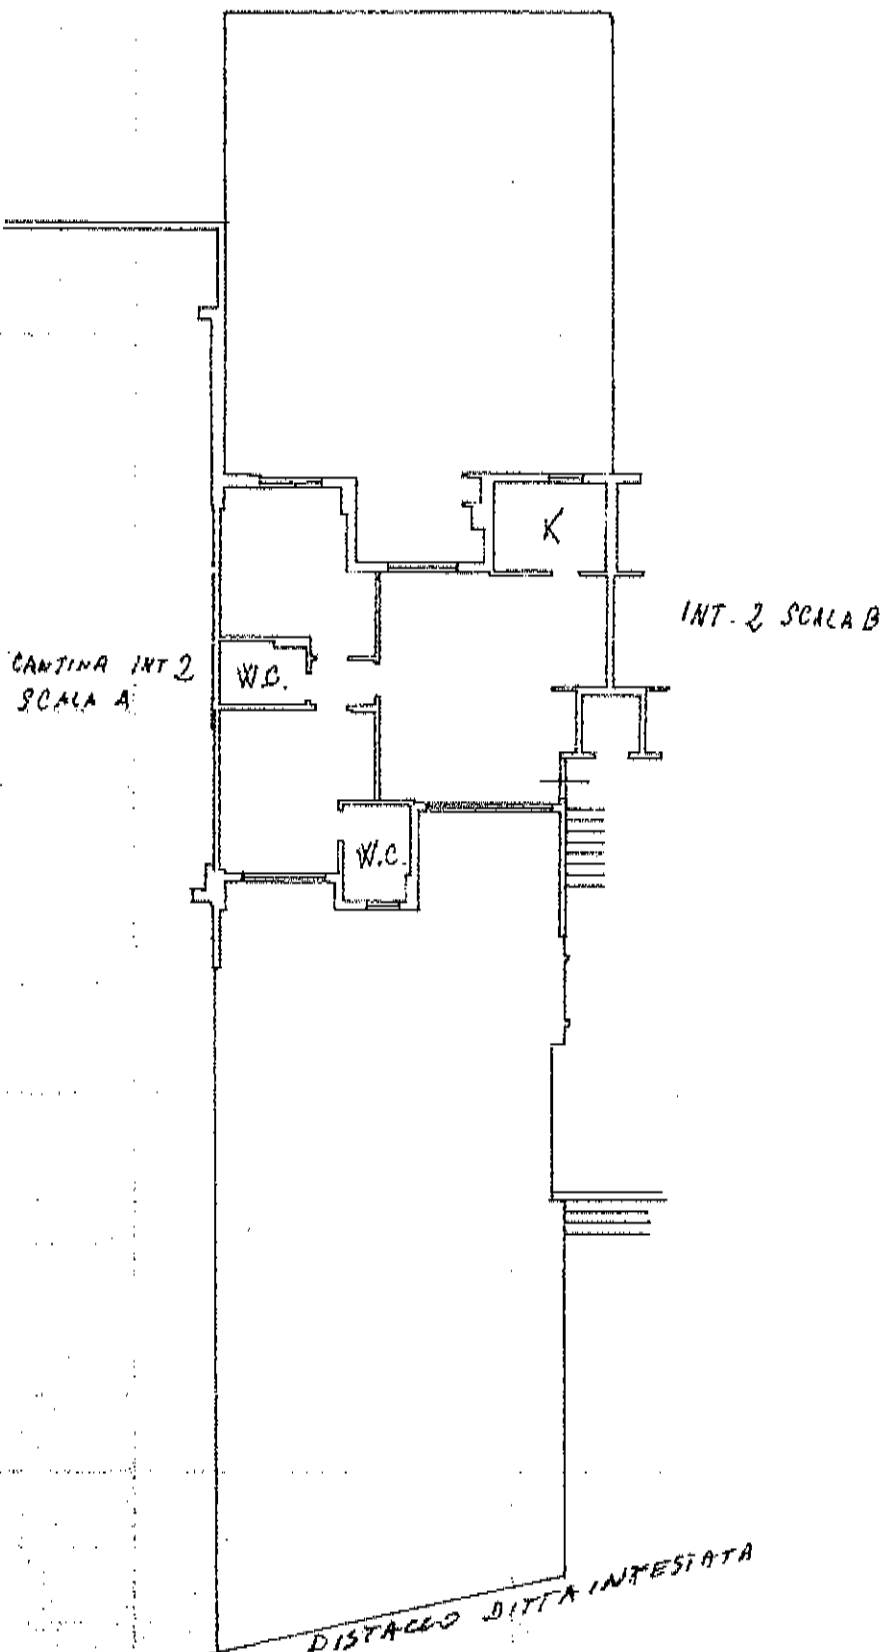

ORIENTAMENTO




Scala: B Piano: PT Interno: 1 Altezza Locali: 2,75 SCALA DI 1: 200

|                                                                                             |                                                       |                       |
|---------------------------------------------------------------------------------------------|-------------------------------------------------------|-----------------------|
| Dichiarazione di N.C. <input type="checkbox"/>                                              | Compilata dal <u>GEOMETRA</u>                         | RISERVATO ALL'UFFICIO |
| Denuncia di variazione <input type="checkbox"/>                                             | (Titolo, cognome e nome)<br><u>NELLO EMILIO MASCI</u> |                       |
| Data presentazione: 20/01/1992 - Data: 20/03/2018 - n. RM0126941 - Richiedente VITALE FABIO |                                                       |                       |
| Foglio: <u>7756</u> Sub: <u>52</u> - Formato di acq.: A4 (209x298) - Fatt. di scala: 1:1    |                                                       |                       |
| della provincia di <u>ROMA</u> n. <u>2055</u>                                               |                                                       |                       |



Planimetria di u.i.u. in Comune di ROMA via LARGO OLGIATA 15 civ. ISOLA 19

TERRA PIENO

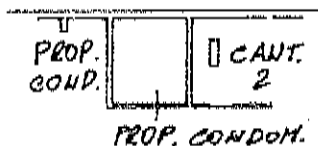

ORIENTAMENTO



Scala: B Piano : 52 Interno: 1 Altezza Locali: 3,10 SCALA DI 1: 200

Dichiarazione di N.C. ☐  
Denuncia di variazione ☐

Compilata dal **GEOMETRA**  
(Titolo, cognome e nome)  
**NELLO EMILIO MASCI**

RISERVATO ALL'UFFICIO

Data presentazione: 20/01/1992 - Data: 20/03/2018 n. RM0126952 Richiedente VITALE FABIO  
Identificativi catastali  
F. 1156 sub. 19 della provincia di ROMA n. 2055  
Formato di acq.: A4 (211x299) - Fatt. di scala: 1:1

1756