

Agenzia delle Entrate
CATASTO FABBRICATI
Ufficio Provinciale di
Roma

Dichiarazione protocollo n. RM0391577 del 02/11/2021

Comune di Roma

Via Ignazio Persico

civ. 61

Identificativi Catastali:

Sezione:

Foglio: 824

Particella: 177

Subalterno: 5

Compilata da:

Fantastichini Roberto

Iscritto all'albo:

Architetto Dipendente Pubblico

Prov.

N.


Planimetria

Scheda n. 1

Scala 1:100

ABITAZIONE
LOTTO 59 FABBRICATO 1
SCALA A INTERNO 5
PIANO PRIMO
H = 3.00 m

CORTE

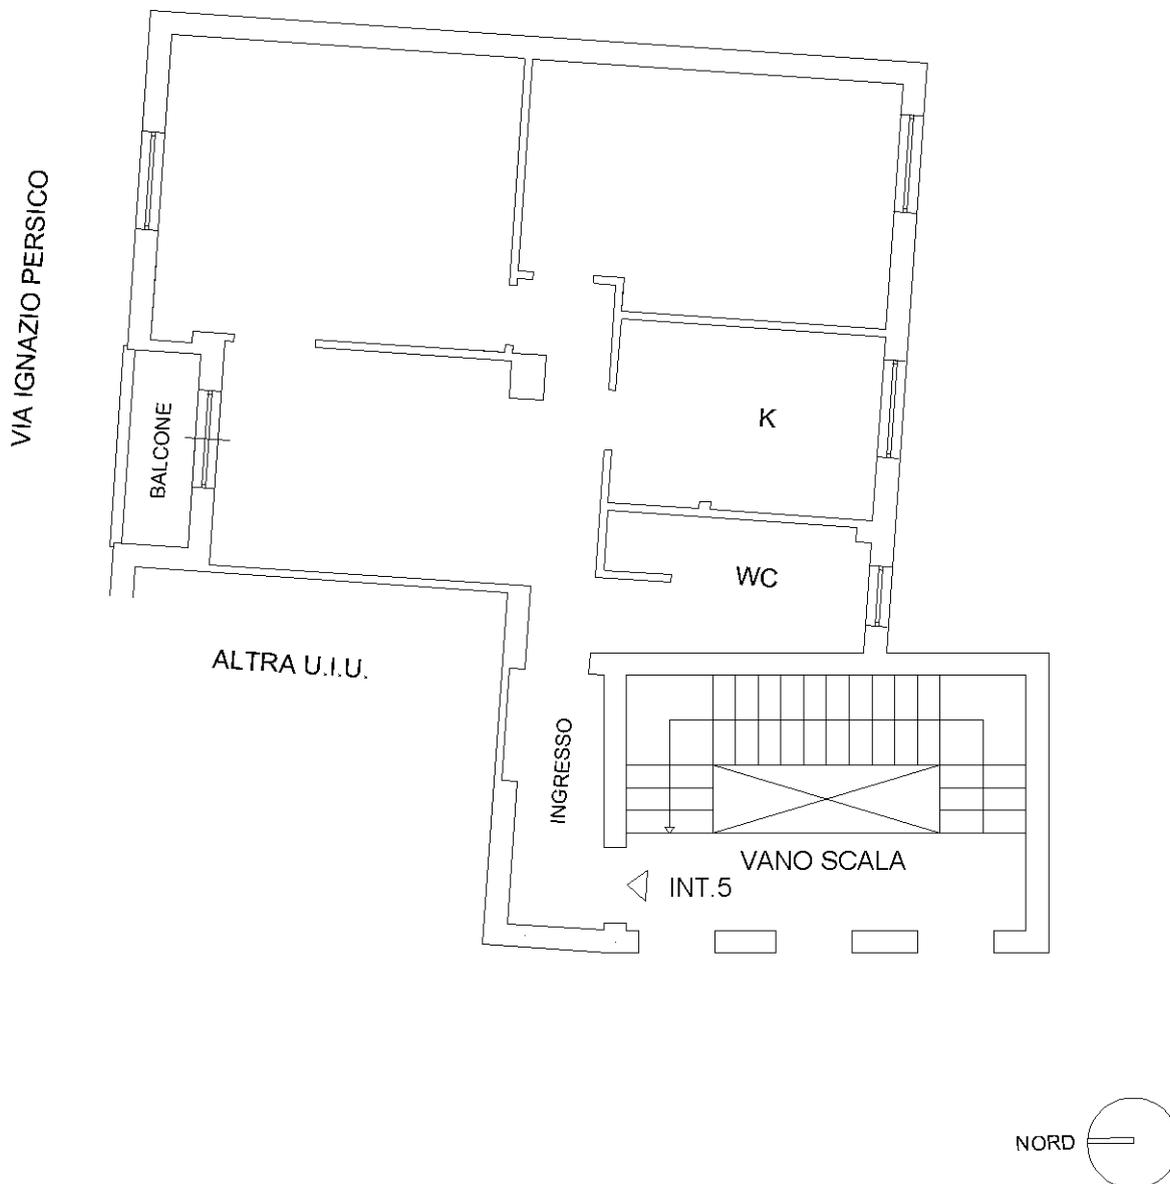

Ultima planimetria in atti

Agenzia delle Entrate
CATASTO FABBRICATI
Ufficio Provinciale di
Roma

Dichiarazione protocollo n. RM0391577 del 02/11/2021

Comune di Roma

Via Ignazio Persico

civ. 61

Identificativi Catastali:

Sezione:

Foglio: 824

Particella: 177

Subalterno: 5

Compilata da:

Fantastichini Roberto

Iscritto all'albo:

Architetto Dipendente Pubblico

Prov.



N.

Planimetria

Scheda n. 2

Scala 1:100

CANTINA
LOTTO 59 FABBRICATO 1
SCALA A
PIANO SEMINTERRATO
H = 2.95 m

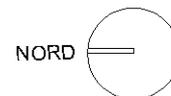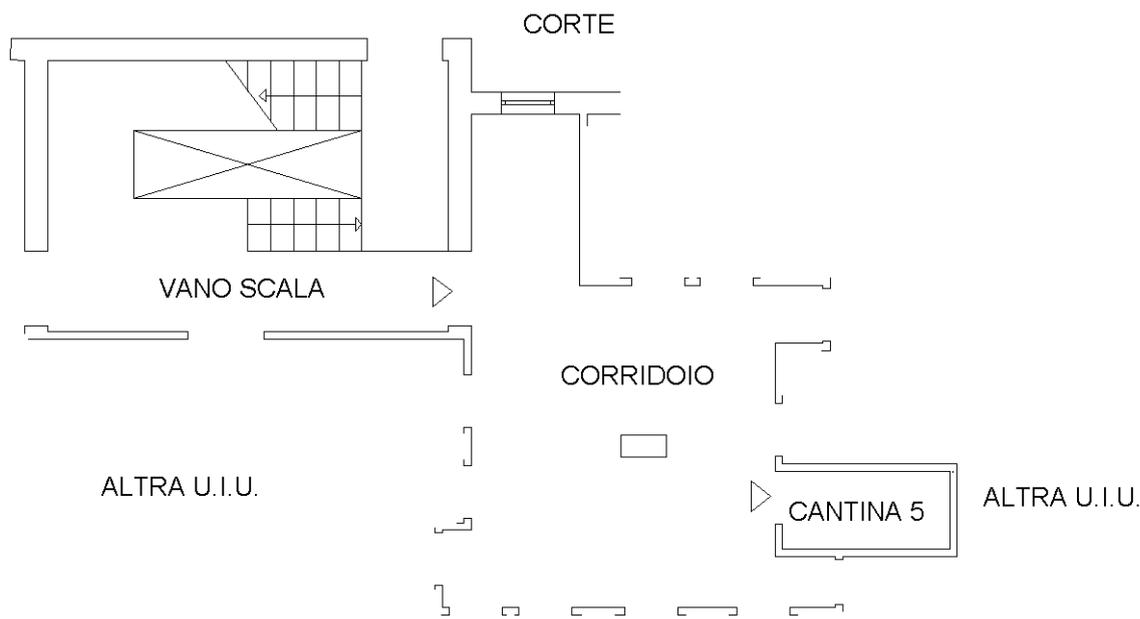

Ultima planimetria in atti

Catasto dei Fabbricati - Situazione al 02/11/2021 - Comune di ROMA (H501) - Foglio: 824 - Particella: 177 - Subalterno: 5 >
VIA IGNAZIO PERSICO n. 61 piano: 1 interno: 5 scala: 5 scala: A lotto: 59 edificio: 1;
hex-01