





CATASTO EDILIZIO URBANO (RDL 13-4-1939, n. 652)

Planimetria di u.i.u. in Comune di VICENZA via PIER L. DA PALESTRINA civ. 26

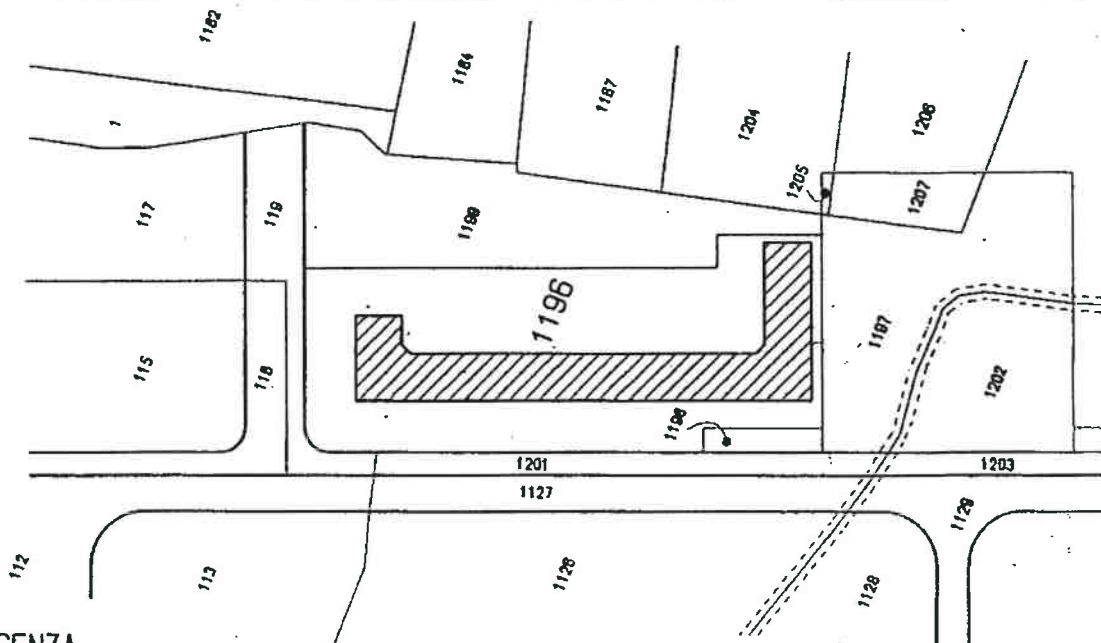

Comune di : VICENZA
fog. 48 mappale 1196

estratta catastale scala 1/2000

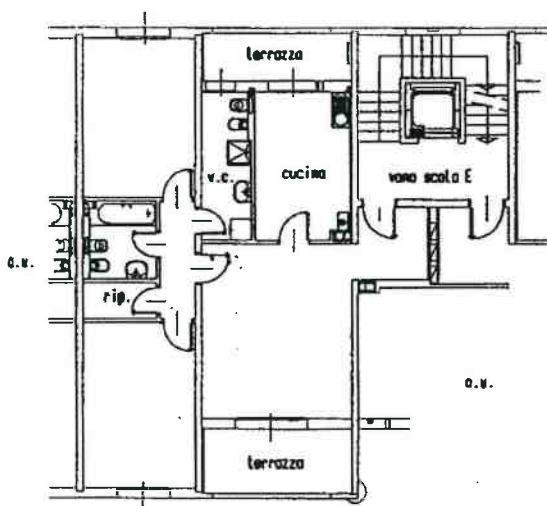

ORIENTAMENTO



SCALA DI 1: 200

PIANO PRIMO H = 2.70

Dichiarazione di N.C. ☒
Denuncia di variazione ☐

Identificativi catastali
F. 48 200
n. sub. 200

Compilata dal
(Titolo, cognome e nome)

Dott. Arch. GAETANO INGUI

Iscritto all'albo de gli Architetti

della provincia di VINCENZA

data 13 GEN. 1992

VIA TORRETTI, 54 - VICENZA

RISERVATO ALL'UFFICIO

213




13 GEN. 1992




CATASTO EDILIZIO URBANO (RDL 13-4-1939, n. 652)

Planimetria di u.i.u. in Comune di VICENZA via PIER L. DA PALESTRINA civ.

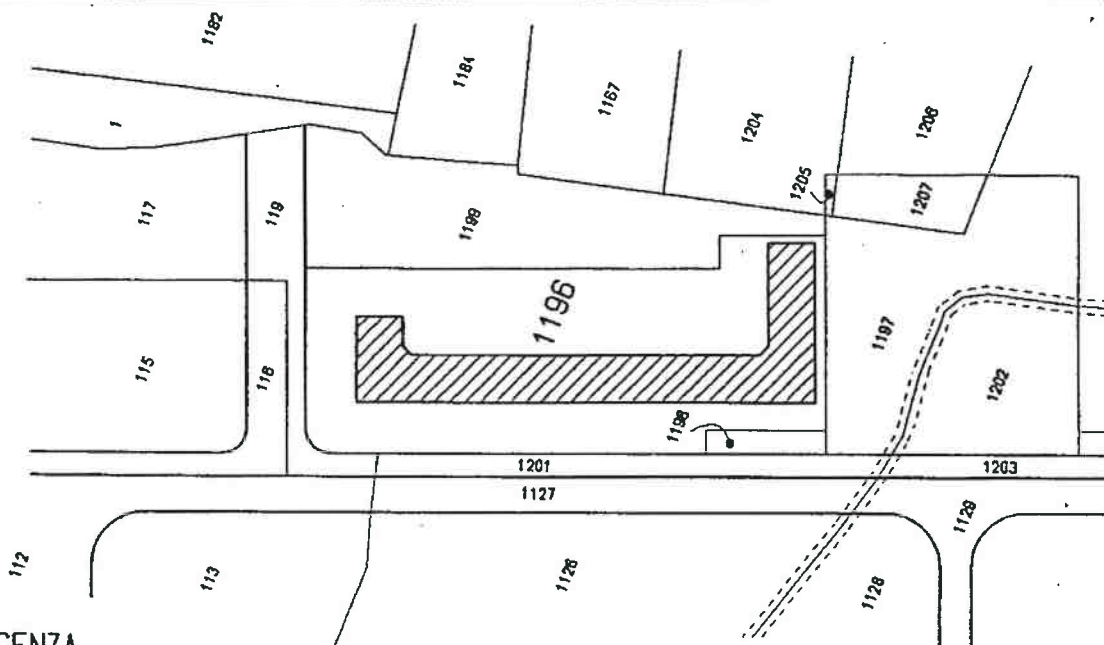

Comune di : VICENZA
fog. 48 moppale 1196

estratto catastale scala 1/2000

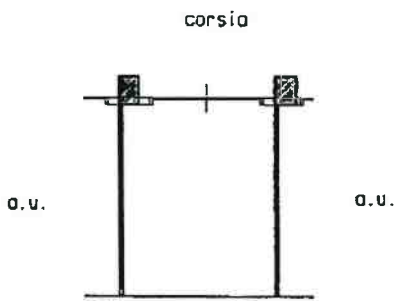

ORIENTAMENTO



PIANO SOTTOSTRADA H= 2.55

SCALA DI 1: 200

Dichiarazione di N.C. ☒
Denuncia di variazione ☐

Identificativi catastali
F. 48 50
n. sub.

Compilata dal
(Titolo, cognome e nome)

Dott. Arch. GAETANO INQUI

Iscritto all'albo de gli Architetti

della provincia di VICENZA

data 13 GEN. 1992

DOTT. ARCH. GAETANO INQUI

n. 87 ordine architetti Vicenza

VIA TORRETTI, 54 - VICENZA

RISERVATO ALL'UFFICIO

213

