

Identificativi Catastali:

Sezione: AVV
Foglio: 15
Particella: 875
Subalterno: 14

Compilata da:
Farina Enrico

Iscritto all'albo:
Ingegneri


Prov. Caserta

N. 1199

Scheda n. 1 Scala 1:200

PIANO CANTINATO

h=2,25 ml

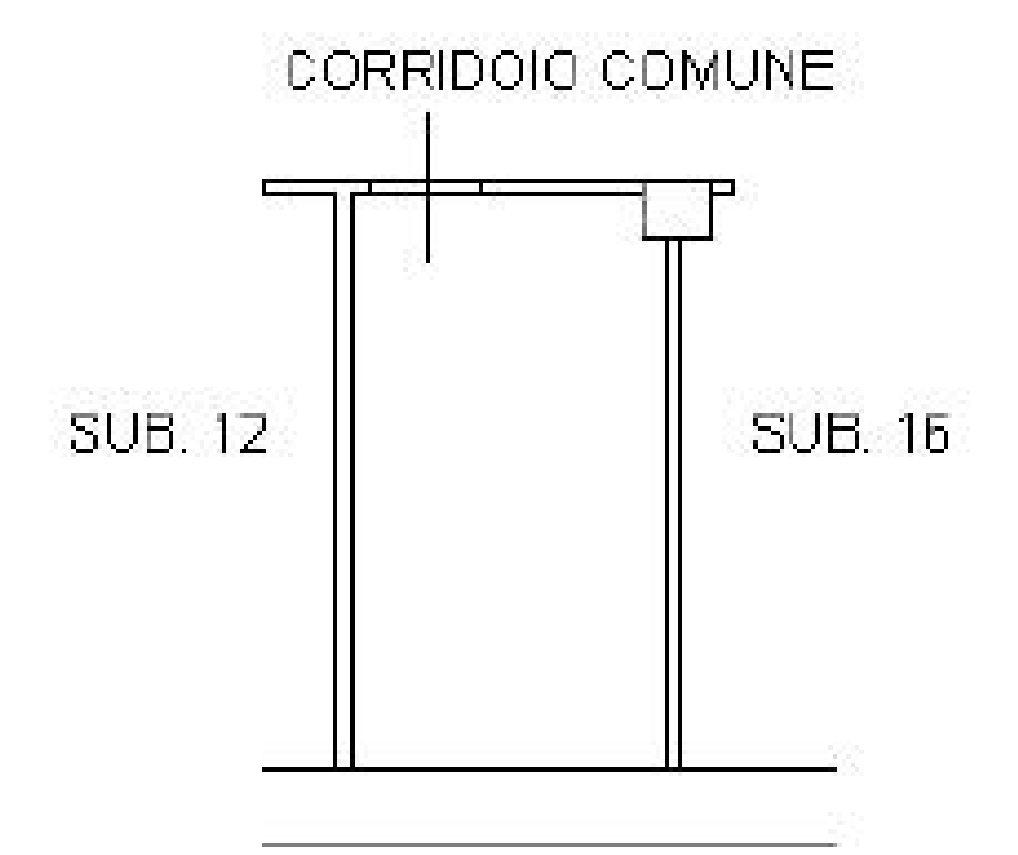

PIANO QUINTO

h=3,20 ml

