

Agenzia delle Entrate
CATASTO FABBRICATI
Ufficio Provinciale di
Firenze

Dichiarazione protocollo n. FI0023735 del 27/02/2020

Comune di Firenze

Via Del Baluardo

civ. 7

Identificativi Catastali:

Sezione:

Foglio: 119

Particella: 11

Subalterno: 500

Compilata da:

Meoni Luca

Iscritto all'albo:

Architetti

Prov. Firenze


N. 3486

Planimetria

Scheda n. 1

Scala 1:200

PIANO TERRENO

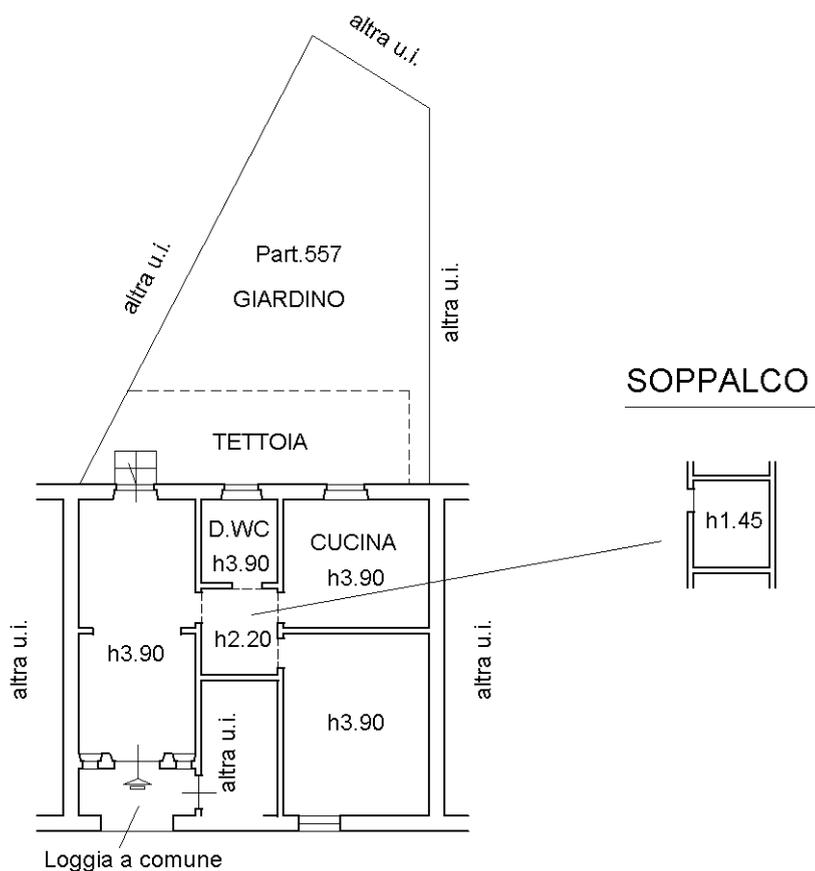


Via del Baluardo

ml 2,00



ml 2,00

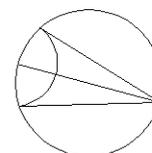

Ultima planimetria in atti