

Agenzia del Territorio
CATASTO FABBRICATI
 Ufficio Provinciale di
 Roma

Dichiarazione protocollo n. RM0020023 del 12/01/2006

Planimetria di u.i.u. in Comune di Roma

Via Valerio Flacco

civ. 1

Identificativi Catastali:

Sezione:

Foglio: 956

Particella: 163

Subalterno: 63

Compilata da:

Felici Giovanni

Iscritto all'albo:
Geometri



Prov. Roma

N. 6238

Scheda n. 1

Scala 1:100

Scala C
Piano 7°
Interno 16
H = 3.00 mt.

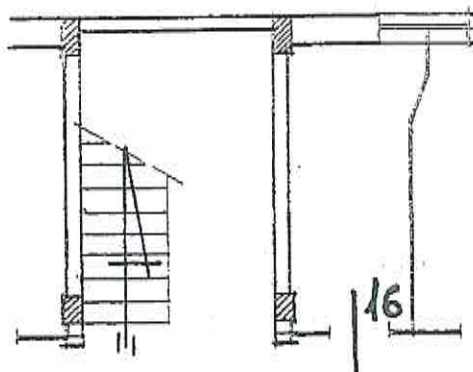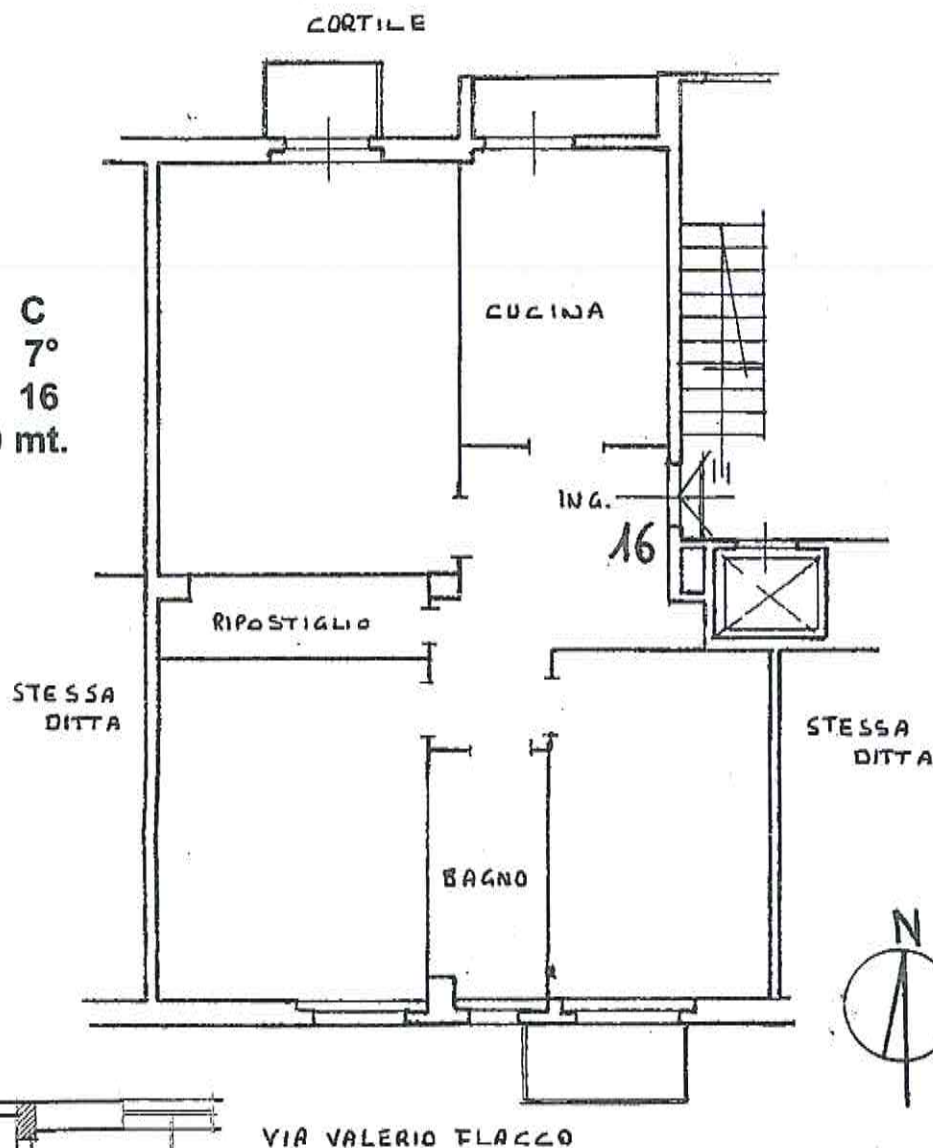

Piano Interrato
Cantina n° 16
H = 2.70 mt.

Catasto dei Fabbricati - Situazione al 15/05/2018 - Comune di ROMA (H501) - < Foglio: 956 Particella: 163 - Subalterno 63 > Immobile graffiato
 VIA VALERIO FLACCO n. 1 piano: 7-SI interno: 16 scala: C;