

**Agenzia del Territorio
CATASTO FABBRICATI
Ufficio Provinciale di
Roma**

Dichiarazione protocollo n. RM0659149 del 21/09/2005

Planimetria di u.i.u. in Comune di Roma

Via Flavio Stilicone

civ. 129-131

Identificativi Catastali:

Sezione:

Foglio: 956

Particella: 198

Subalterno: 504

Compilata da:

Gabrielli Letizia

Iscritto all'albo:

Ingegneri

Prov. Roma



N. 22829

Scheda n. 1

Scala 1:200

Negozio
Piano Terra
h= 3.50 m

Piano S1

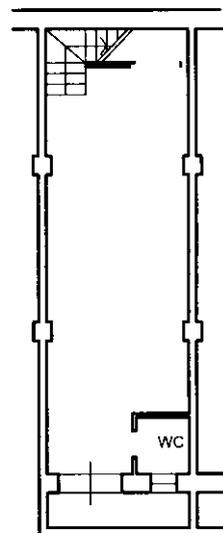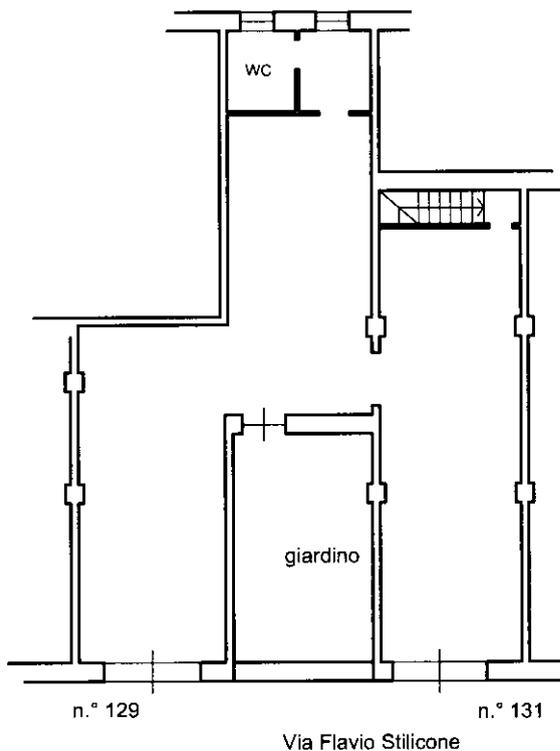

10 metri

Catasto dei Fabbricati - Situazione al 30/09/2015 - Comune di ROMA (H501) - < Foglio: 956 - Particella: 198 - Subalterno: 504 >
VIA FLAVIO STILICONE n. 129 n. 131 piano: T-S1;

Ultima planimetria in atti