

**Agenzia delle Entrate**  
**CATASTO FABBRICATI**  
**Ufficio Provinciale di**  
**Roma**

Dichiarazione protocollo n. RM0121070 del 05/04/2022

Comune di Roma

Via Fulcieri Paulucci De Calboli

civ. 8

Identificativi Catastali:

Sezione:

Foglio: 400

Particella: 155

Subalterno: 33

Compilata da:

Arch Fantastichini Roberto

Iscritto all'albo:

Architetto Dipendente Pubblico

Prov.

N.


Planimetria

Scheda n. 1

Scala 1:100

ABITAZIONE  
SCALA M - INTERNO 9  
PIANO QUINTO  
H = 3,35 m

CORTILE

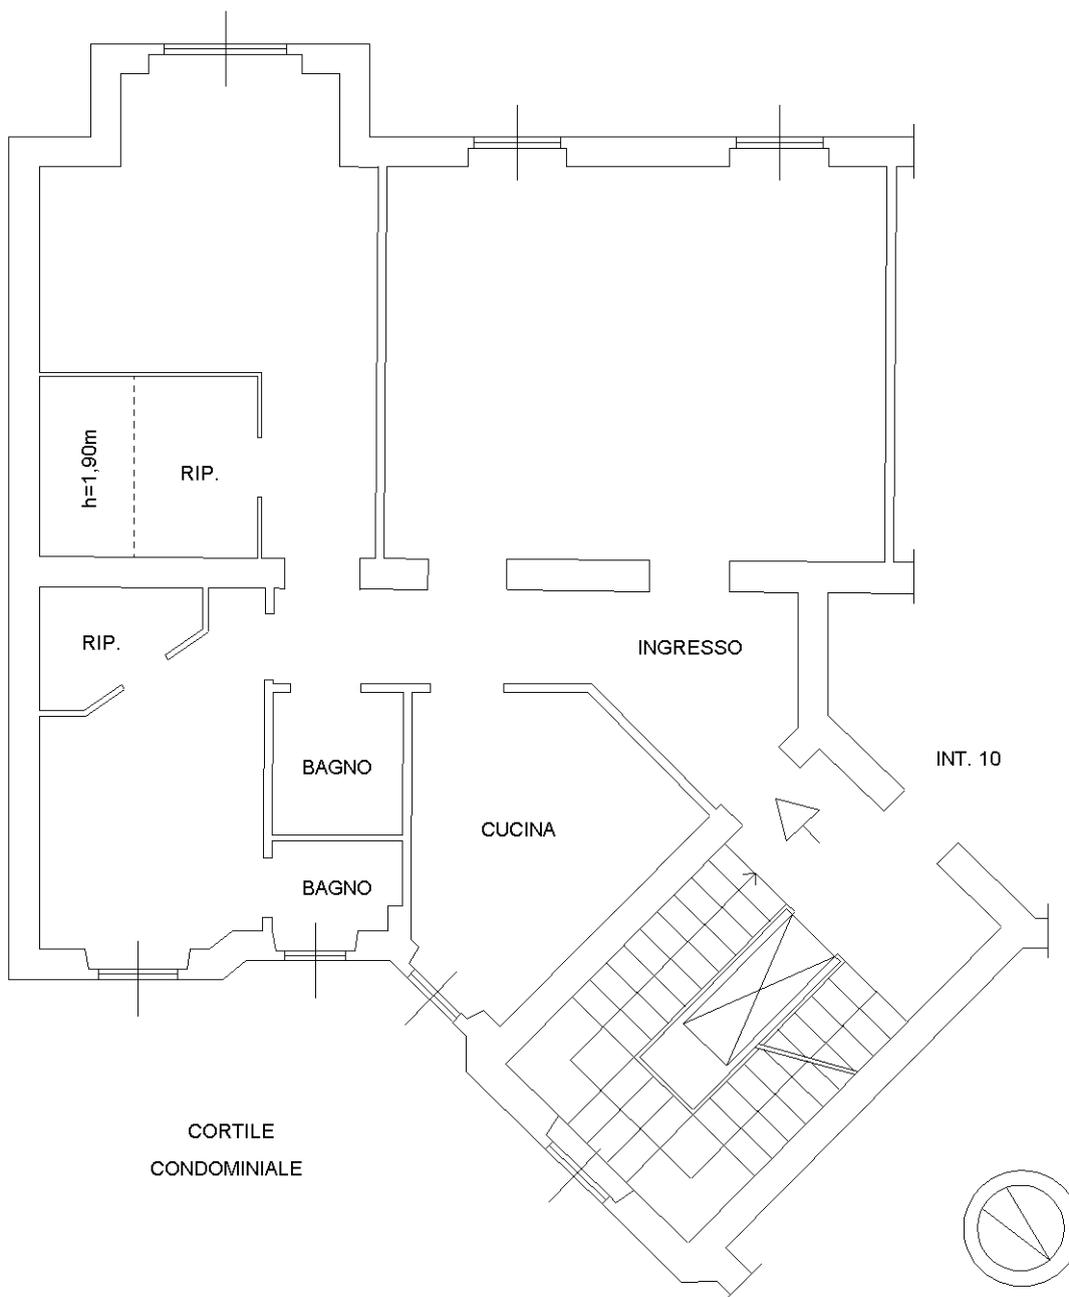

Ultima planimetria in atti