

**Agenzia delle Entrate
CATASTO FABBRICATI
Ufficio Provinciale di
Roma**

Dichiarazione protocollo n. RM0198096 del 17/05/2022

Comune di Roma

Via Principe Eugenio

civ. 106

Identificativi Catastali:

Sezione:

Foglio: 502

Particella: 44

Subalterno: 99

Compilata da:

Arch Fantastichini Roberto

Iscritto all'albo:

Architetto Dipendente Pubblico

Prov.

N.


Planimetria

Scheda n. 1


Scala 1:100

ABITAZIONE
SCALA E - INTERNO 7
PIANO QUARTO
H = 3.55 m

CORTILE CONDOMINIALE

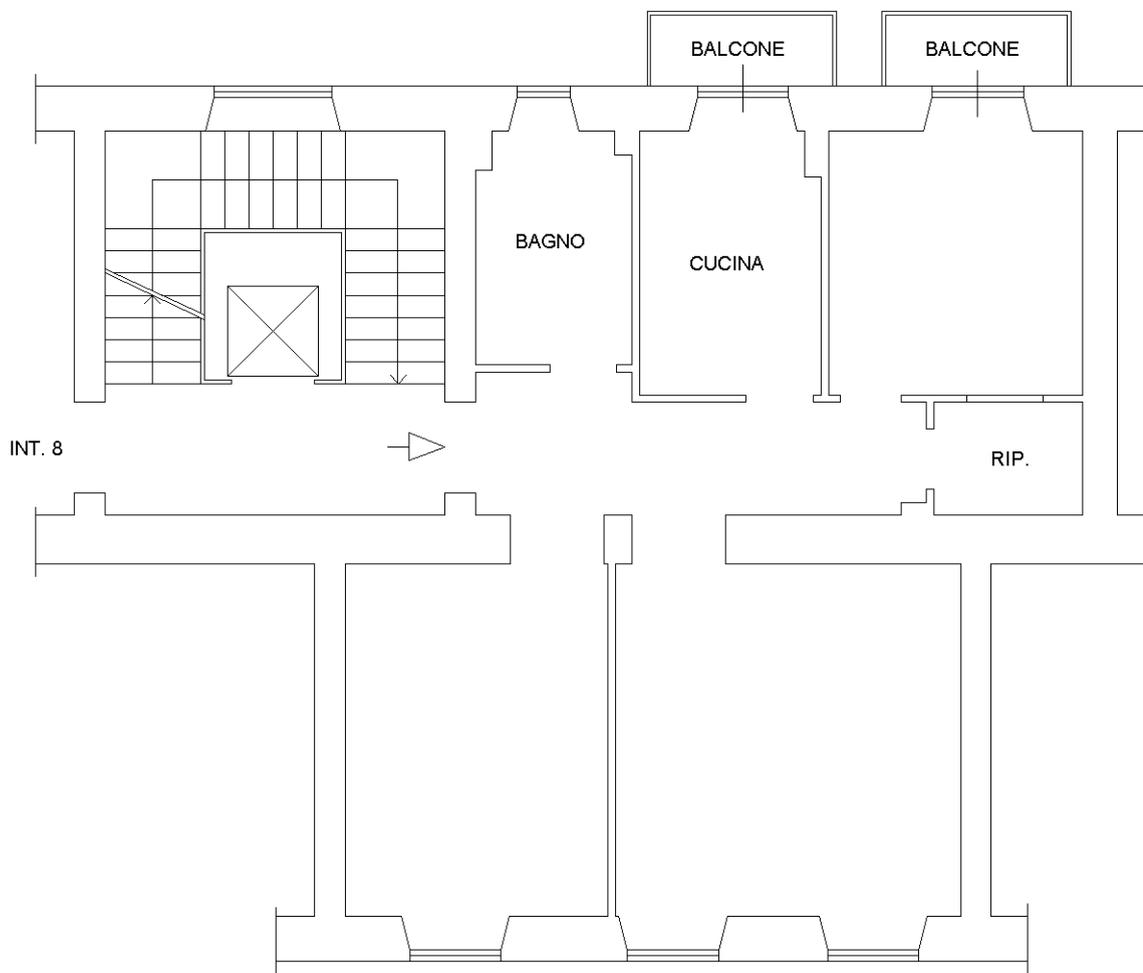

VIA PRINCIPE UMBERTO

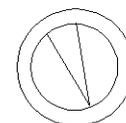

Catasto dei Fabbricati - Situazione al 19/05/2022 - Comune di ROMA(H501) - < Foglio 502 - Particella 44 - Subalterno 99 >
VIA PRINCIPE EUGENIO n. 106 Scala E Interno 7 Piano 4

Ultima planimetria in atti