


B

Planimetria degli immobili urbani denunciati con la scheda N. 4856242
Comune di Roma - Ditta Ist. Fasc. autonomo per le Case Popolari della Provincia di Roma
Via G. Garbato 20 Fabb. 12 Scala BB Int. N. 3

ACCETTABILE

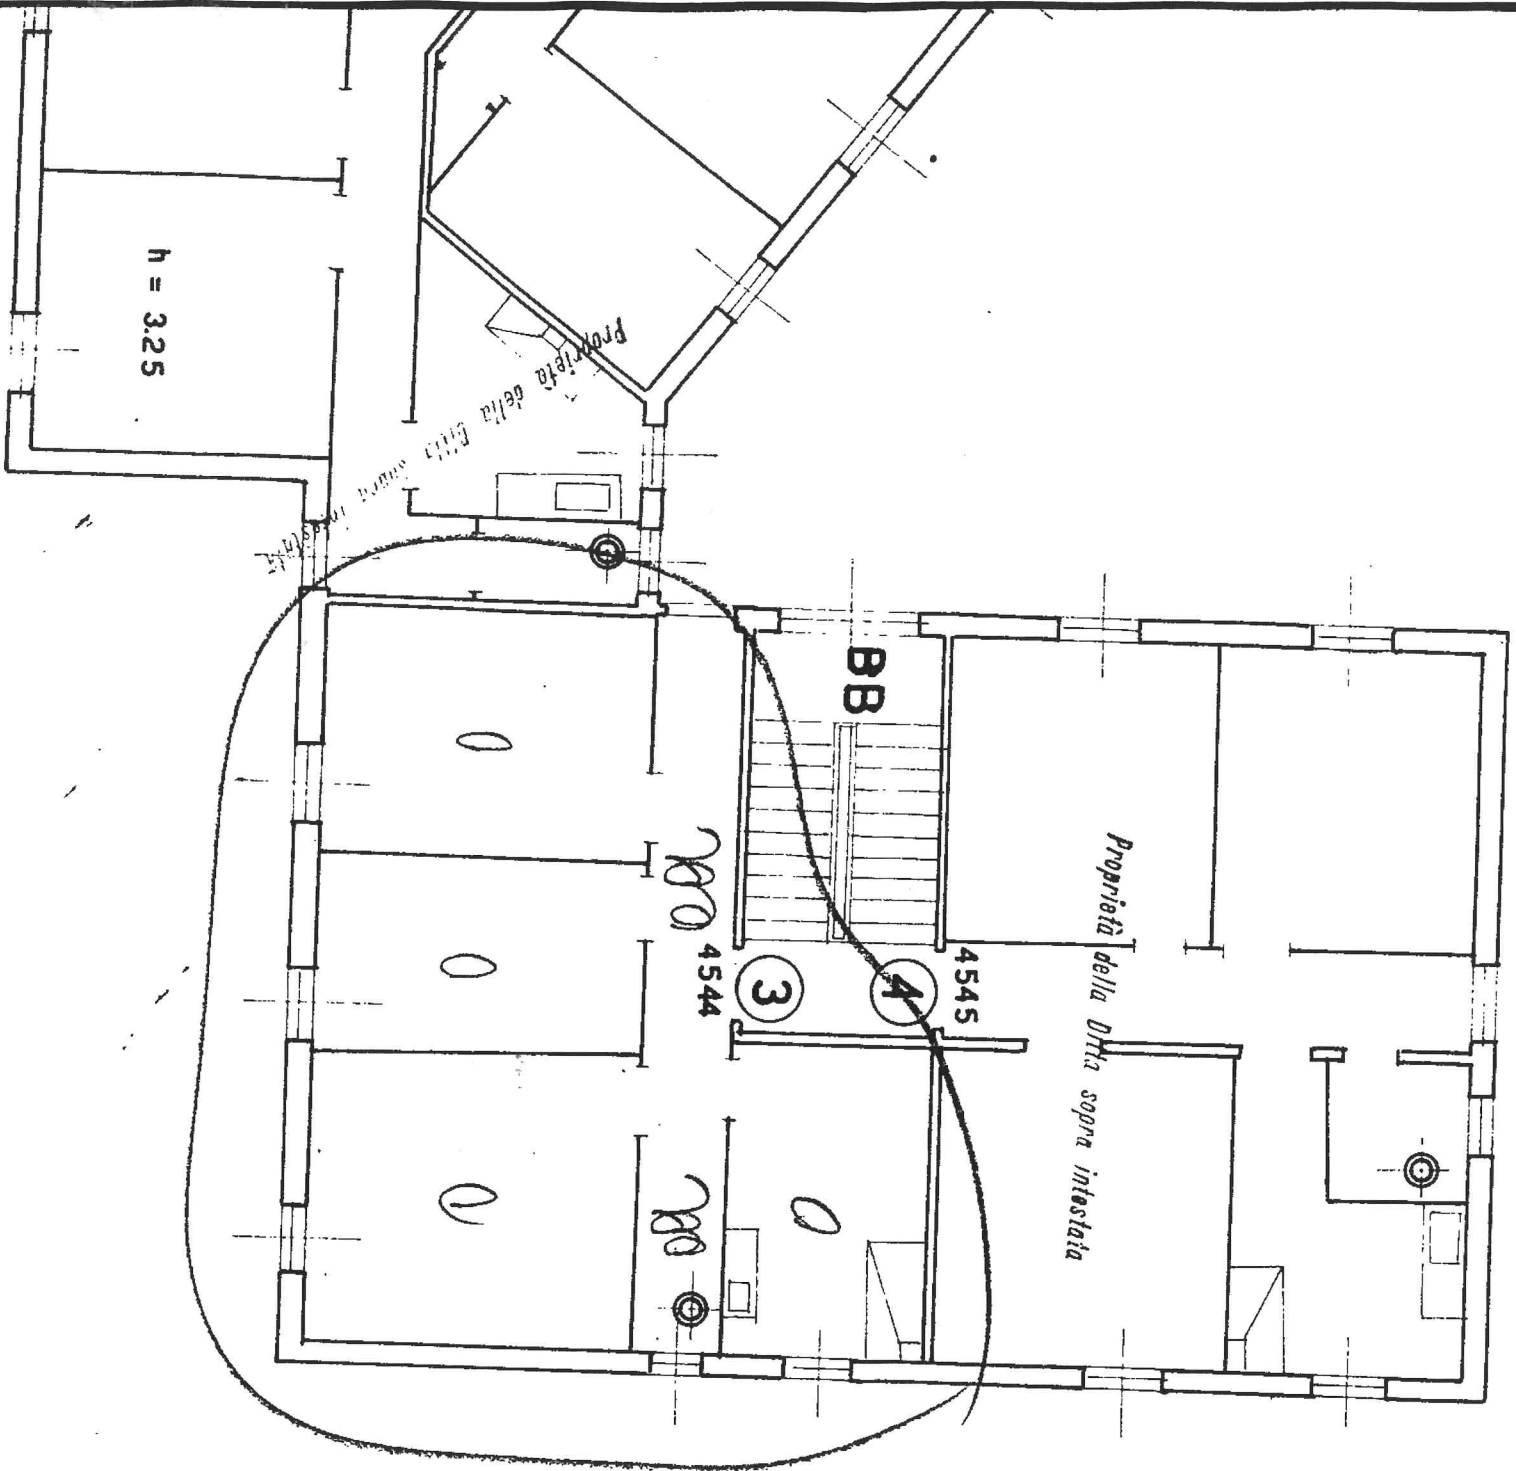

Scala 1-100
Orientamento



Compilata da

Alberto Calza Eini fu Edoardo
dichiarante