

Agenzia delle Entrate
CATASTO FABBRICATI
Ufficio Provinciale di
Roma

Dichiarazione protocollo n. RM0416332del 19/11/2021

Comune di Roma

Via Roberto De Nobili

civ. 13

Identificativi Catastali:

Sezione:

Foglio: 825

Particella: 25

Subalterno: 12

Compilata da:

Arch Fantastichini Roberto

Iscritto all'albo:

Architetto Dipendente Pubblico

Prov.


N.

Planimetria

Scheda n. 1

Scala 1:100

ABITAZIONE
SCALA A - INTERNO 8
PIANO TERZO
H = 3.15 m

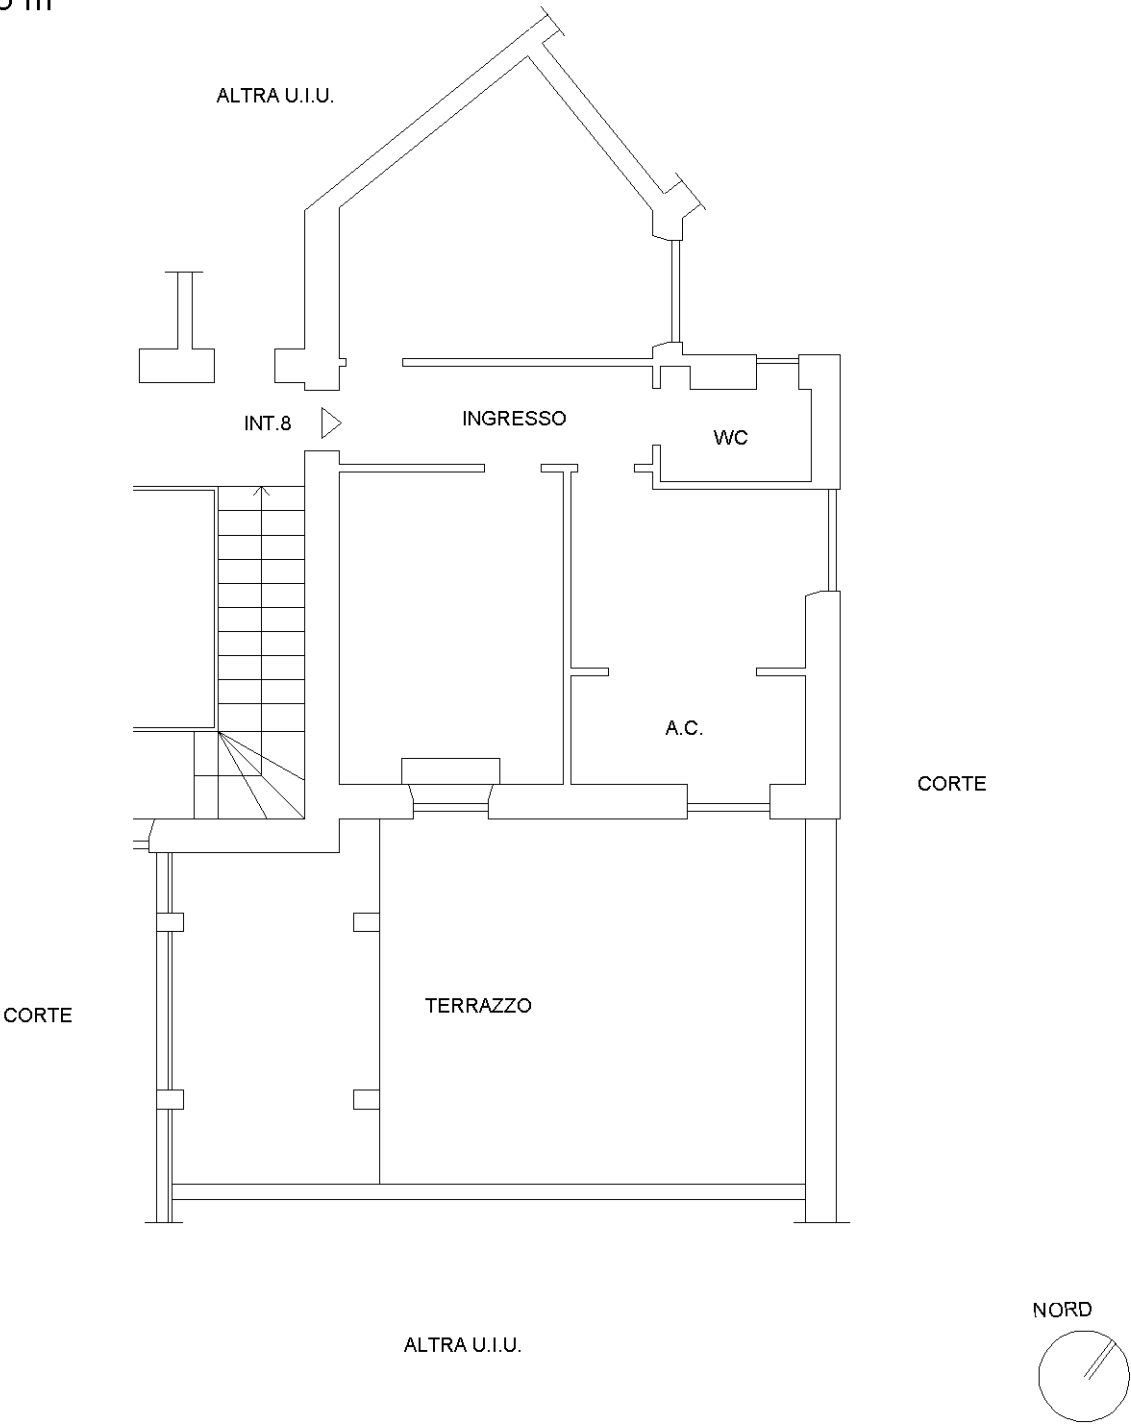

Ultima planimetria in atti