

**Agenzia delle Entrate
CATASTO FABBRICATI
Ufficio Provinciale di
Roma**

Dichiarazione protocollo n. RM0096848 del 17/03/2022

Comune di Roma

Piazzale Dei Partigiani

civ. 7

Identificativi Catastali:

Sezione:

Foglio: 813

Particella: 105

Subalterno: 124

Compilata da:

Fantastichini Roberto

Iscritto all'albo:

Architetto Dipendente Pubblico

Prov.

N.

Planimetria

Scheda n. 1


Scala 1:100

PIANO NONO

SCALA B

ABITAZIONE INT 28

H=2.94 mt

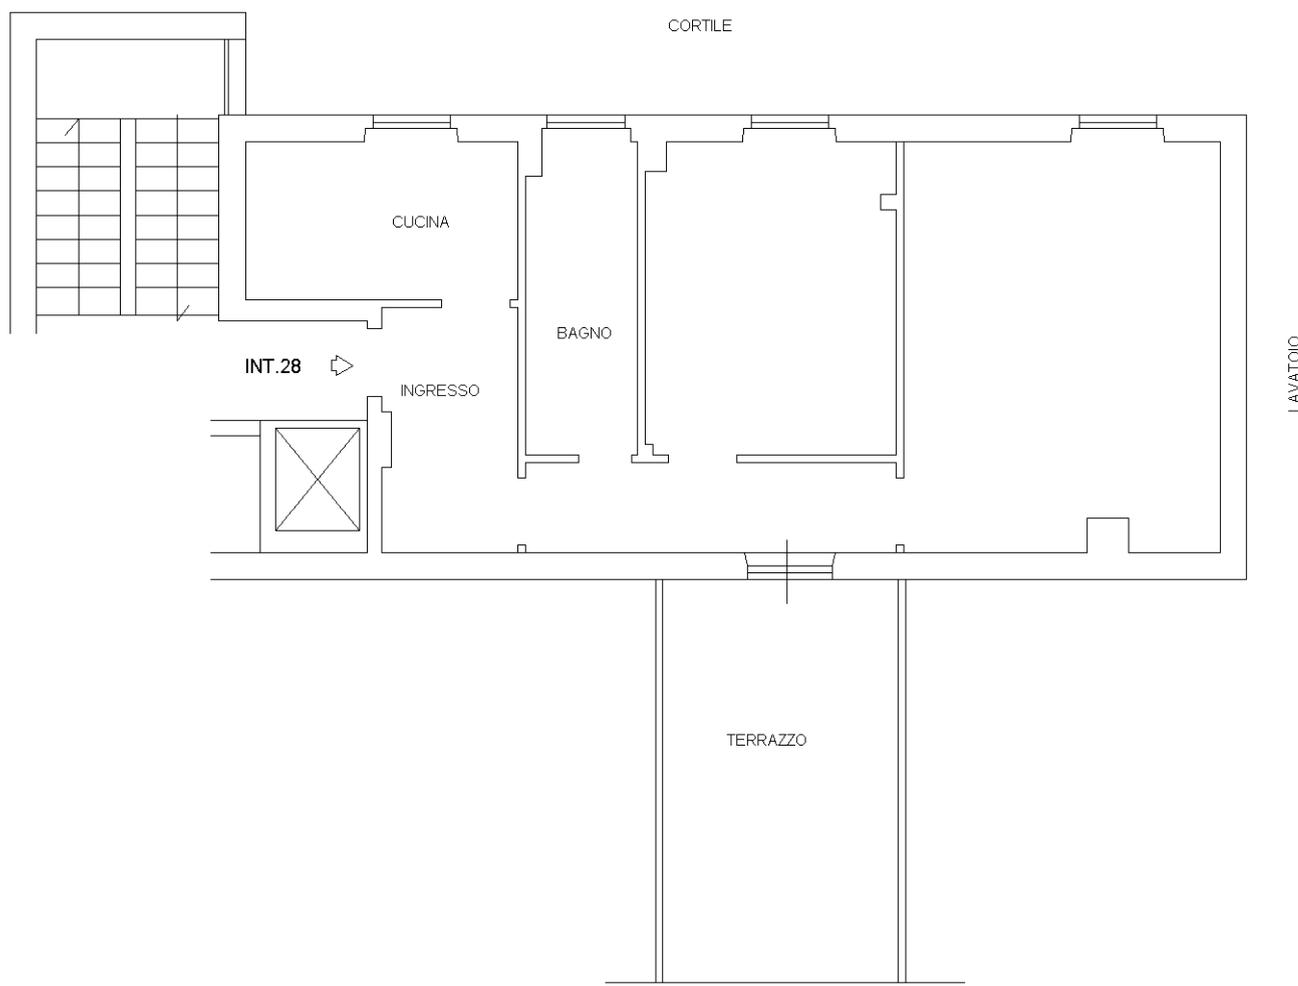

NORD



Ultima planimetria in atti

Catasto dei Fabbricati - Situazione al 18/03/2022 - Comune di ROMA (H501) - < Foglio: 813 - Particella: 105 - Subalterno: 124 >
PIAZZALE DEI PARTIGIANI n. 7 piano: 9 interno: 28 scala: B;