

MODULARO
F. 10. 19. 1948. 444



MINISTERO DELLE FINANZE
DIREZIONE GENERALE DEL CATASTO E DEI SERVIZI TECNICI ERARIALI

Mod. A (Nuovo Catasto Edilizio Urbano)

NUOVO CATASTO EDILIZIO URBANO

(R. DECRETO-LEGGI 11 APRILE 1950, N. 617)


Lire
350

Planimetria dell'immobile situato nel Comune di FERRARA Viale CAVOUR 86-96-104


Ditta ISTITUTO NAZIONALE PER L'ASSICURAZIONE CONTRO GLI INFORTUNI SUL LAVORO

Allegata alla dichiarazione presentata all'Ufficio Tecnico Erariale di FERRARA

0/3

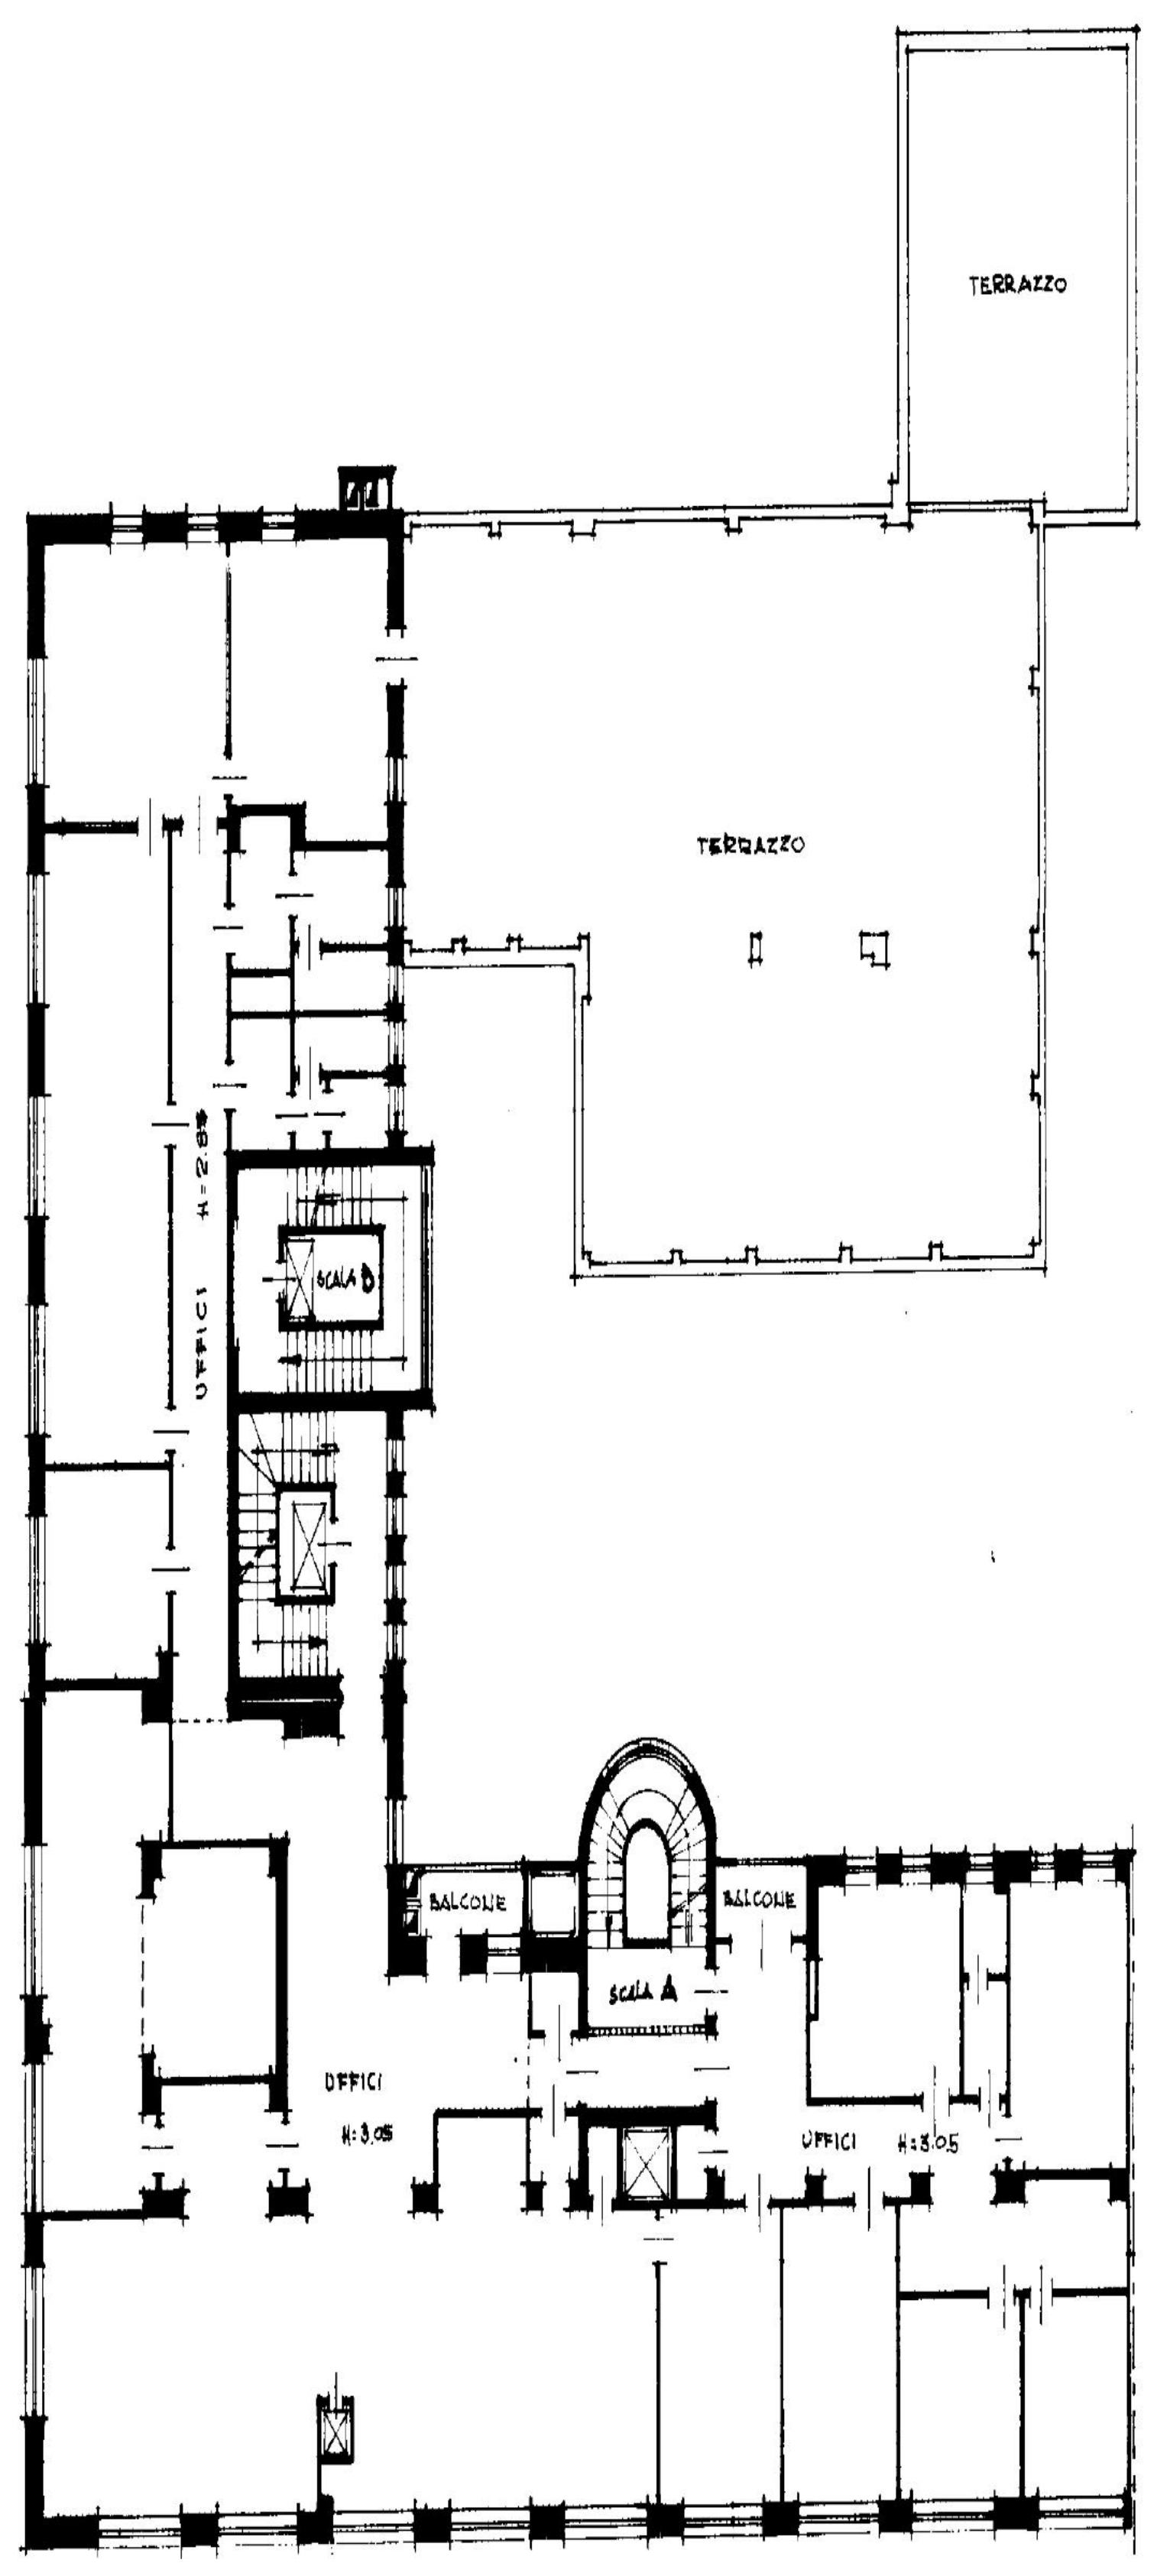


PIANO PRIMO

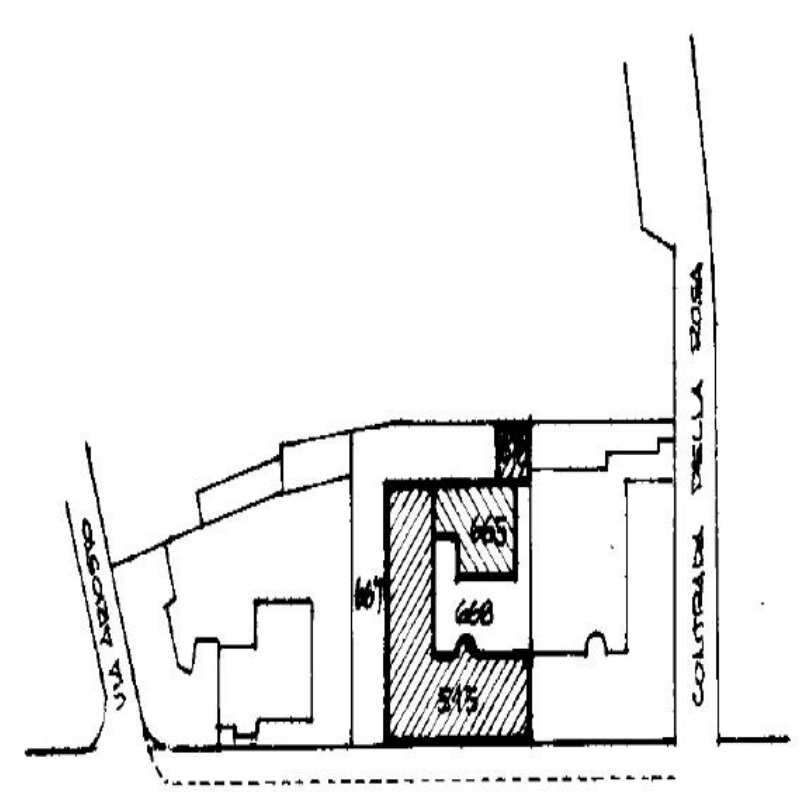

VIALE CAVOUR

COMUNE DI FERRARA
FOGLIO 381
MAPPALE 515-665-670
PLANIMETRIA SCALA 1:2000

ORIENTAMENTO

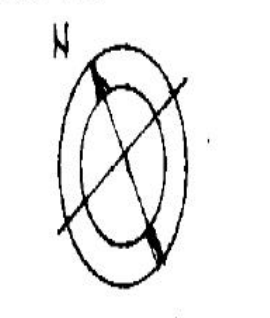

SCALA DI 1:200

SPAZIO RISERVATO PER LE ANNOTAZIONI D'UFFICIO

DATA: 27/10/53

PROT. N. 57743

515	665	670
381	3	

515	665	670
381	3	

SOCC. SCE. FRAZ. FUS.
CAMBIO DEST. - VAR. INT.

Compilato dal Dot. Ing. FRANCO BONVICINI
(Firma, nome e cognome del tecnico)

Iscritto all'Albo degli Ingegneri
della Provincia di BOLOGNA

DATA: 28 SET 1953

Firma: [Signature]

Dot. Ing. FRANCO BONVICINI
BOLOGNA - VIALE S. VINCENZI, 378
Iscritto all'Albo Ingegneri di Bologna
n. 2040

MOD. A
F. 19 del 1988



MINISTERO DELLE FINANZE
DIREZIONE GENERALE DEL CATASTO E DEI SERVIZI TECNICI ERARIALI

Mod. A (Nuovo Catasto Edilizio Urbano)

Lire
350


NUOVO CATASTO EDILIZIO URBANO

(R. DECRETO-L. 18 APRILE 1980, N. 80)


Planimetria dell'immobile situato nel Comune di FERRARA Viale CAVOUR 86-96-104

Ditta ISTITUTO NAZIONALE PER L'ASSICURAZIONE CONTRO GLI INFORTUNI SUL LAVORO

Allegata alla dichiarazione presentata all'Ufficio Tecnico Erariale di FERRARA

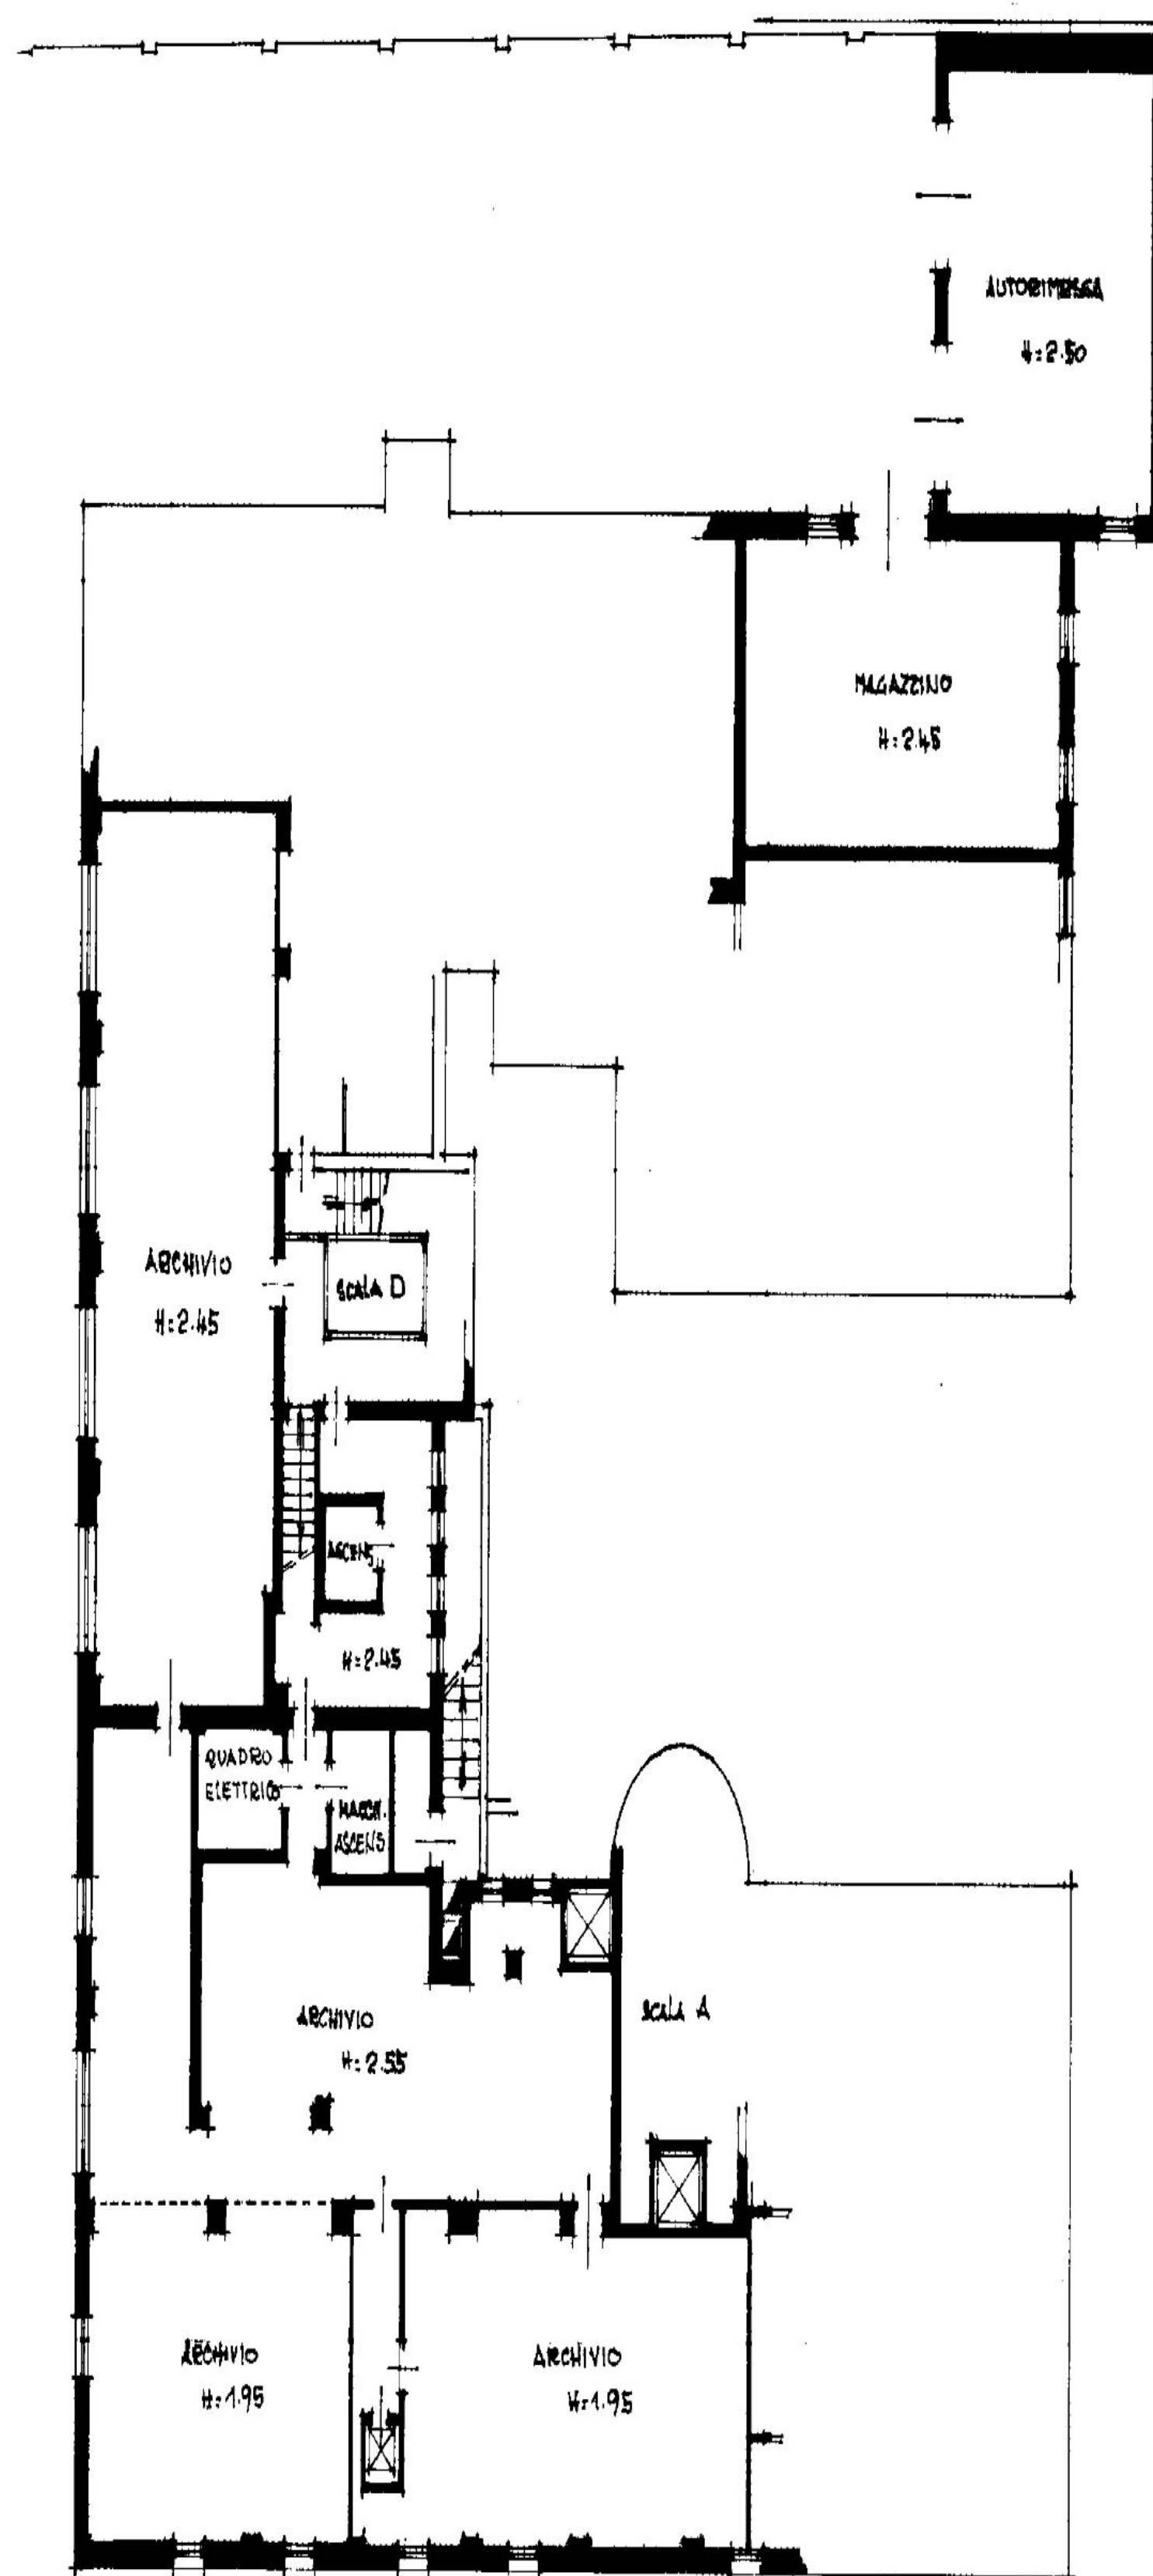

PIANO SEMINTERRATO

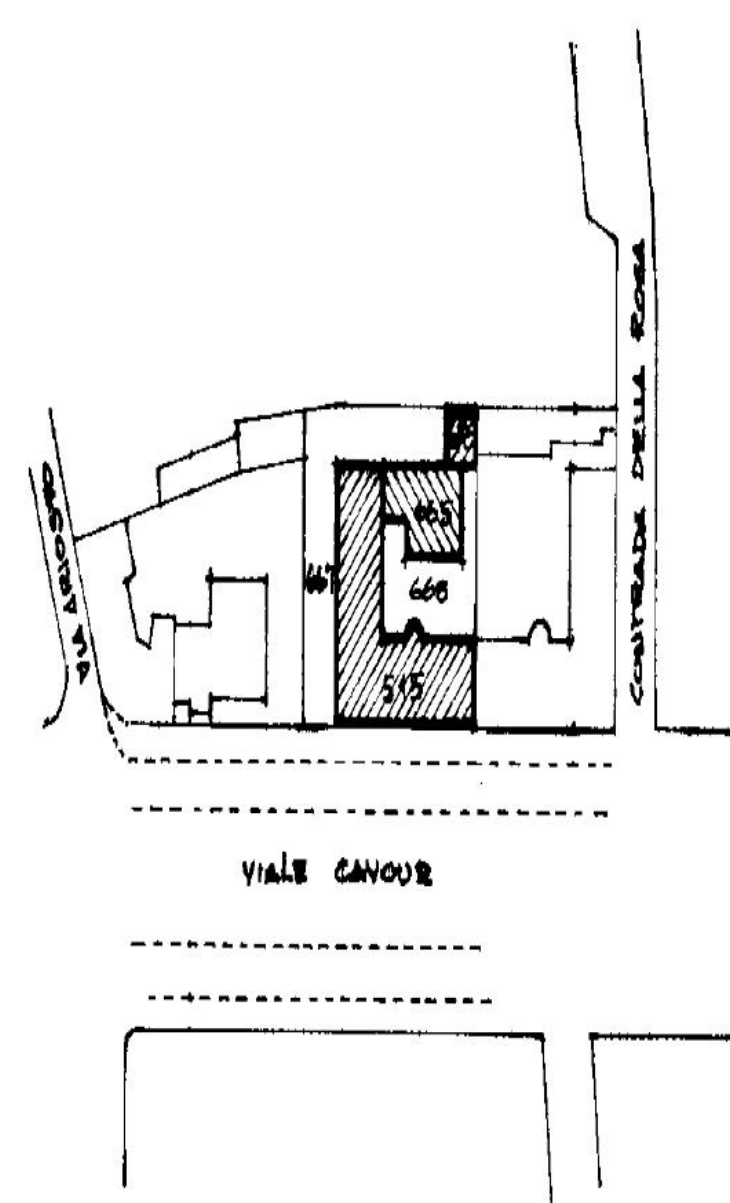

COMUNE DI FERRARA
FOLIO 381
MAPPALE 55-645-670
PLANIMETRIA SCALE 1:200

ORIENTAMENTO



SCALA DI 1:200

SPAZIO RISERVATO PER LE ANNOTAZIONI D'UFFICIO

DATA	20/07/81
PROT. N°	381
515	665
670	3

SPON. SCE. FRAZ. FUS.	515
CAMBIO DEST. - VAR. INT.	665
	670

Compilata dal Dott. Ing. FRANCO BONVICINI
(Firma, nome e cognome del tecnico)

Iscritto all'Albo degli Ingegneri

della Provincia di BOLOGNA

DATA 20 SET 1981

Firma: [Signature]

Dott. Ing. FRANCO BONVICINI
BOLOGNA - Viale Sileoni, 318
Iscritto all'Albo Ingegneri di Bologna
n. 2040

