



MINISTERO DELLE FINANZE

Mod. B (Nuovo Catasto Edilizio Urbano)


DIREZIONE GENERALE DEL CATASTO E DEI SERVIZI TECNICI ERARIALI

NUOVO CATASTO EDILIZIO URBANO

(R. DECRETATO-LEGGE 13 APRILE 1939, N. 432)

Planimetria dell'immobile situato nel Comune di S. DONA' DI PIAVE Via CENTENARIO
Ditta consorzio RILONTI S. DONA' DI PIAVE VIA CENTENARIO 31 SE 00071710277

Allegata alla dichiarazione presentata all'Ufficio Tecnico Erariale di VENEZIA Scheda N.°

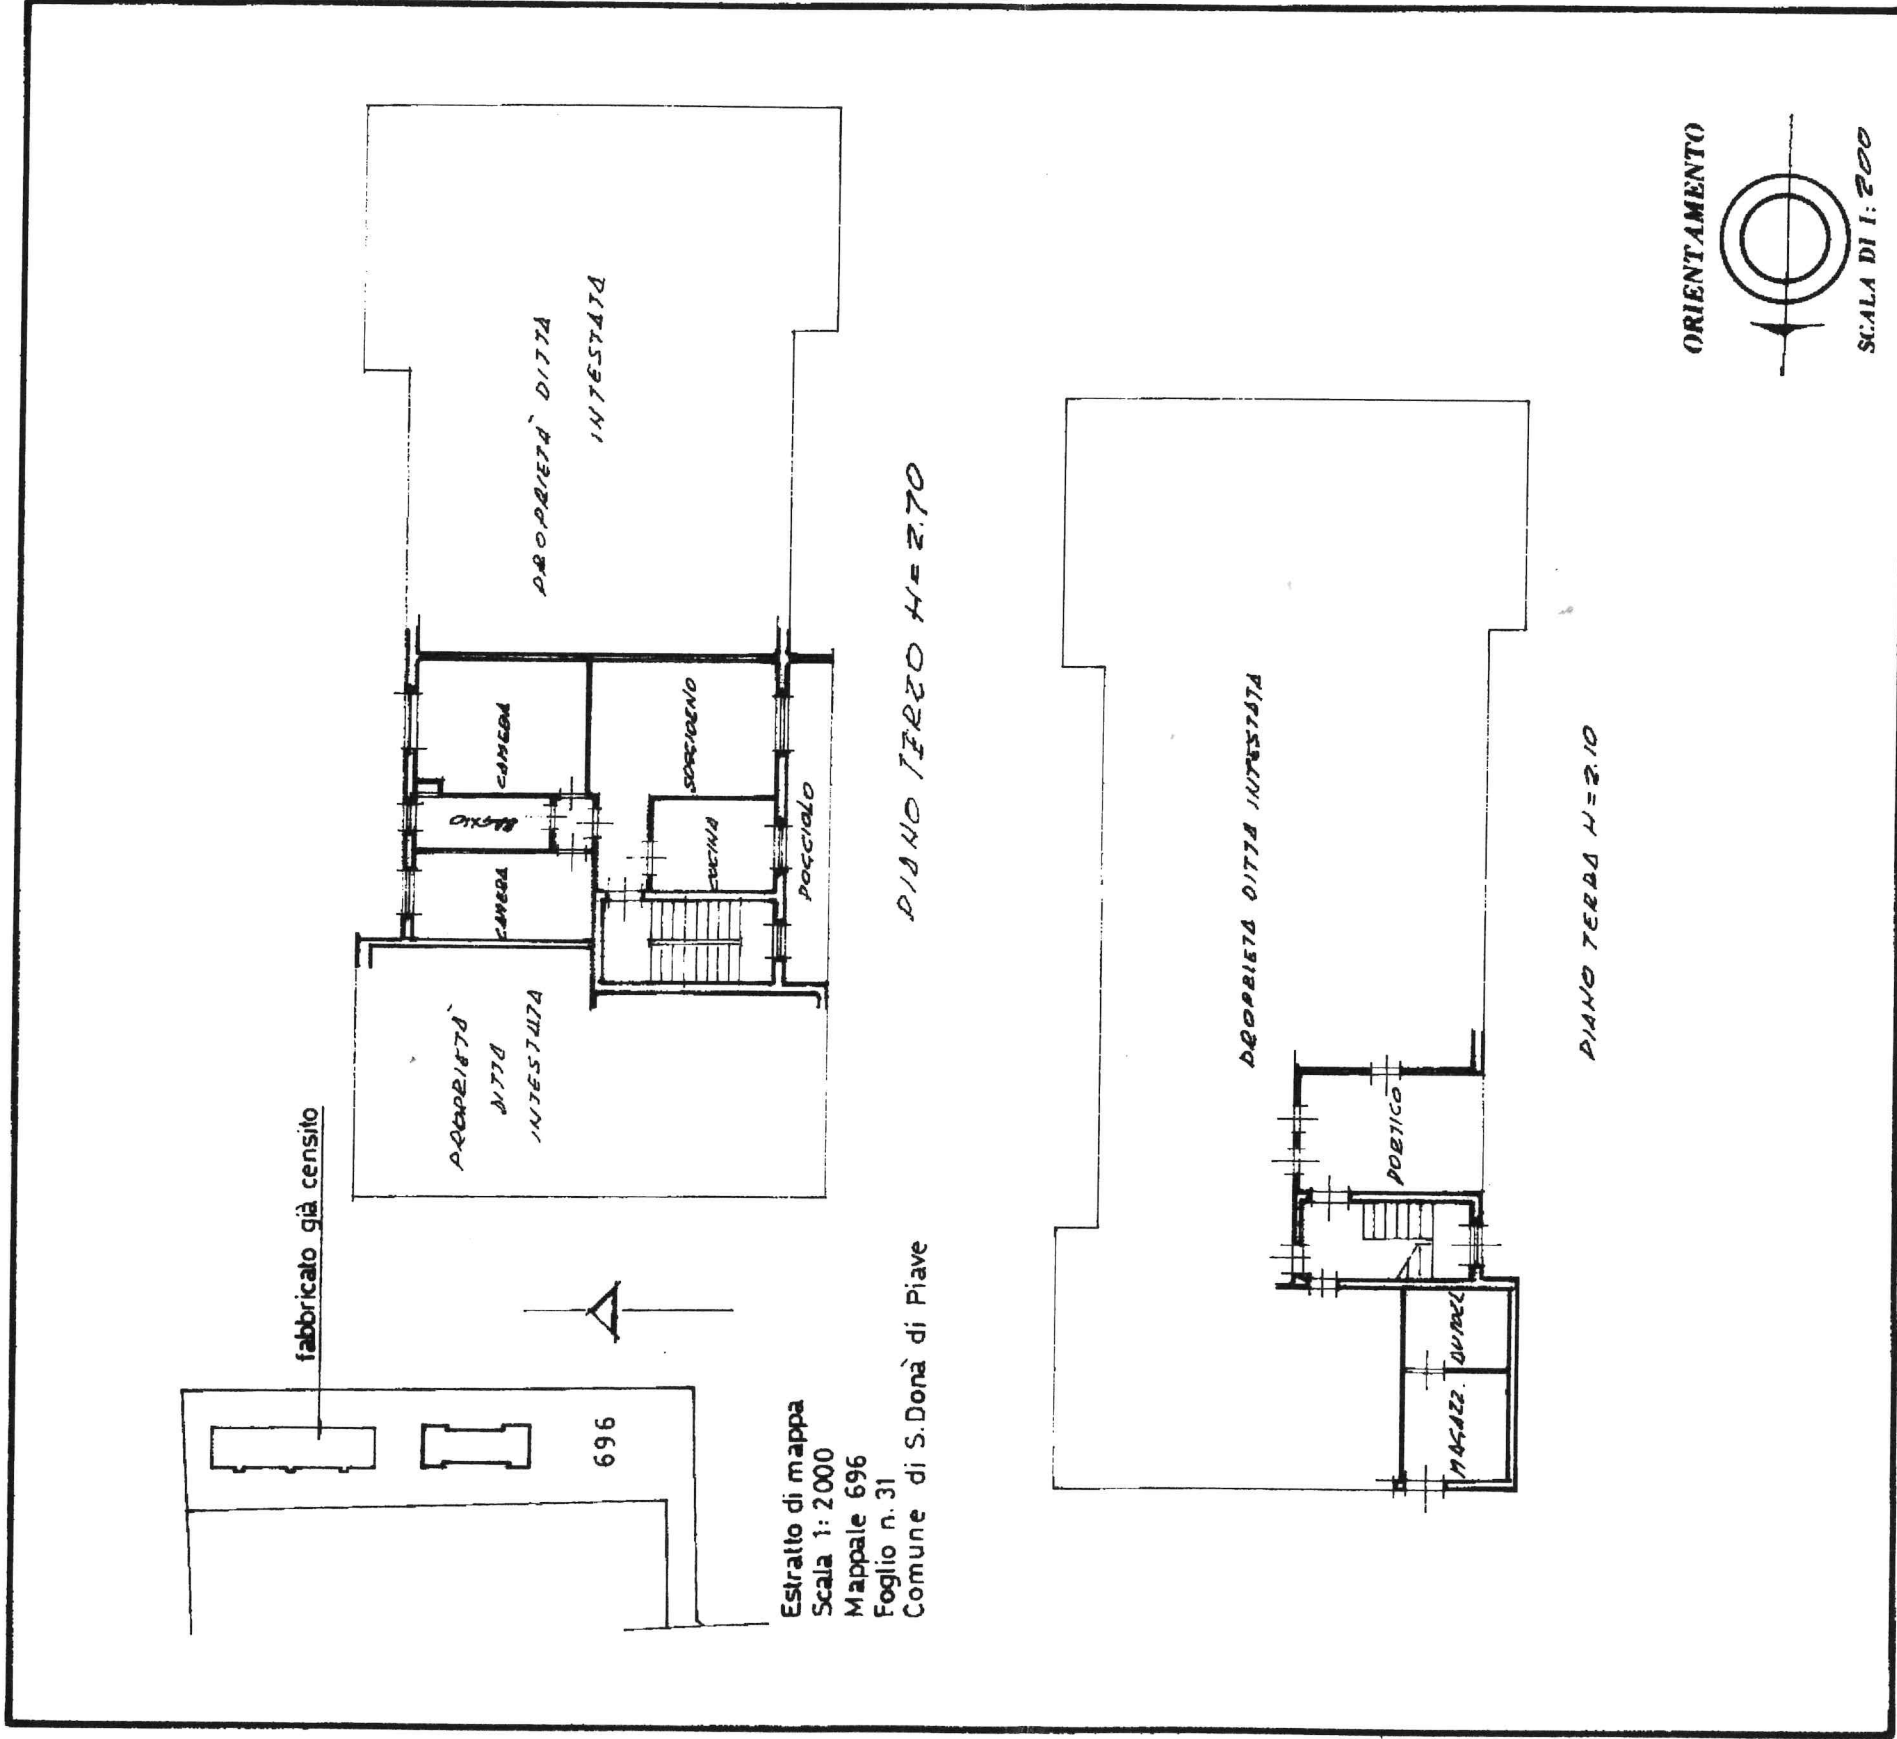

SPAZIO RISERVATO PER LE ANNOTAZIONI D'UFFICIO	
DATA PROT. N.° 23/5/85 701	F. 31 MAPPA 696/65 31/6/86/65
CAJTOLEMA TECNICA MARANGONI - VICENZA E SCHIO	
Compilata dal <u>Geometra</u> (Titolo, nome e cognome del tecnico) <u>SONCINI ROBERTO</u> Iscritto all'Albo dei <u>Geometri</u> della Provincia di <u>VE</u> DATA <u>SETTEMBRE 1985</u> Firma: <u>[Signature]</u>	