

**Agenzia delle Entrate
CATASTO FABBRICATI
Ufficio Provinciale di
Roma**

Dichiarazione protocollo n. RM0328024 del 25/07/2022

Comune di Roma

Piazzale Degli Eroi

civ. 8

Identificativi Catastali:

Sezione:

Foglio: 373

Particella: 44

Subalterno: 121


Compilata da:

Planimetria

Scheda n. 1

Scala 1:100

ABITAZIONE
SCALA P - INTERNO 5
PIANO SECONDO
H = 3.25 m

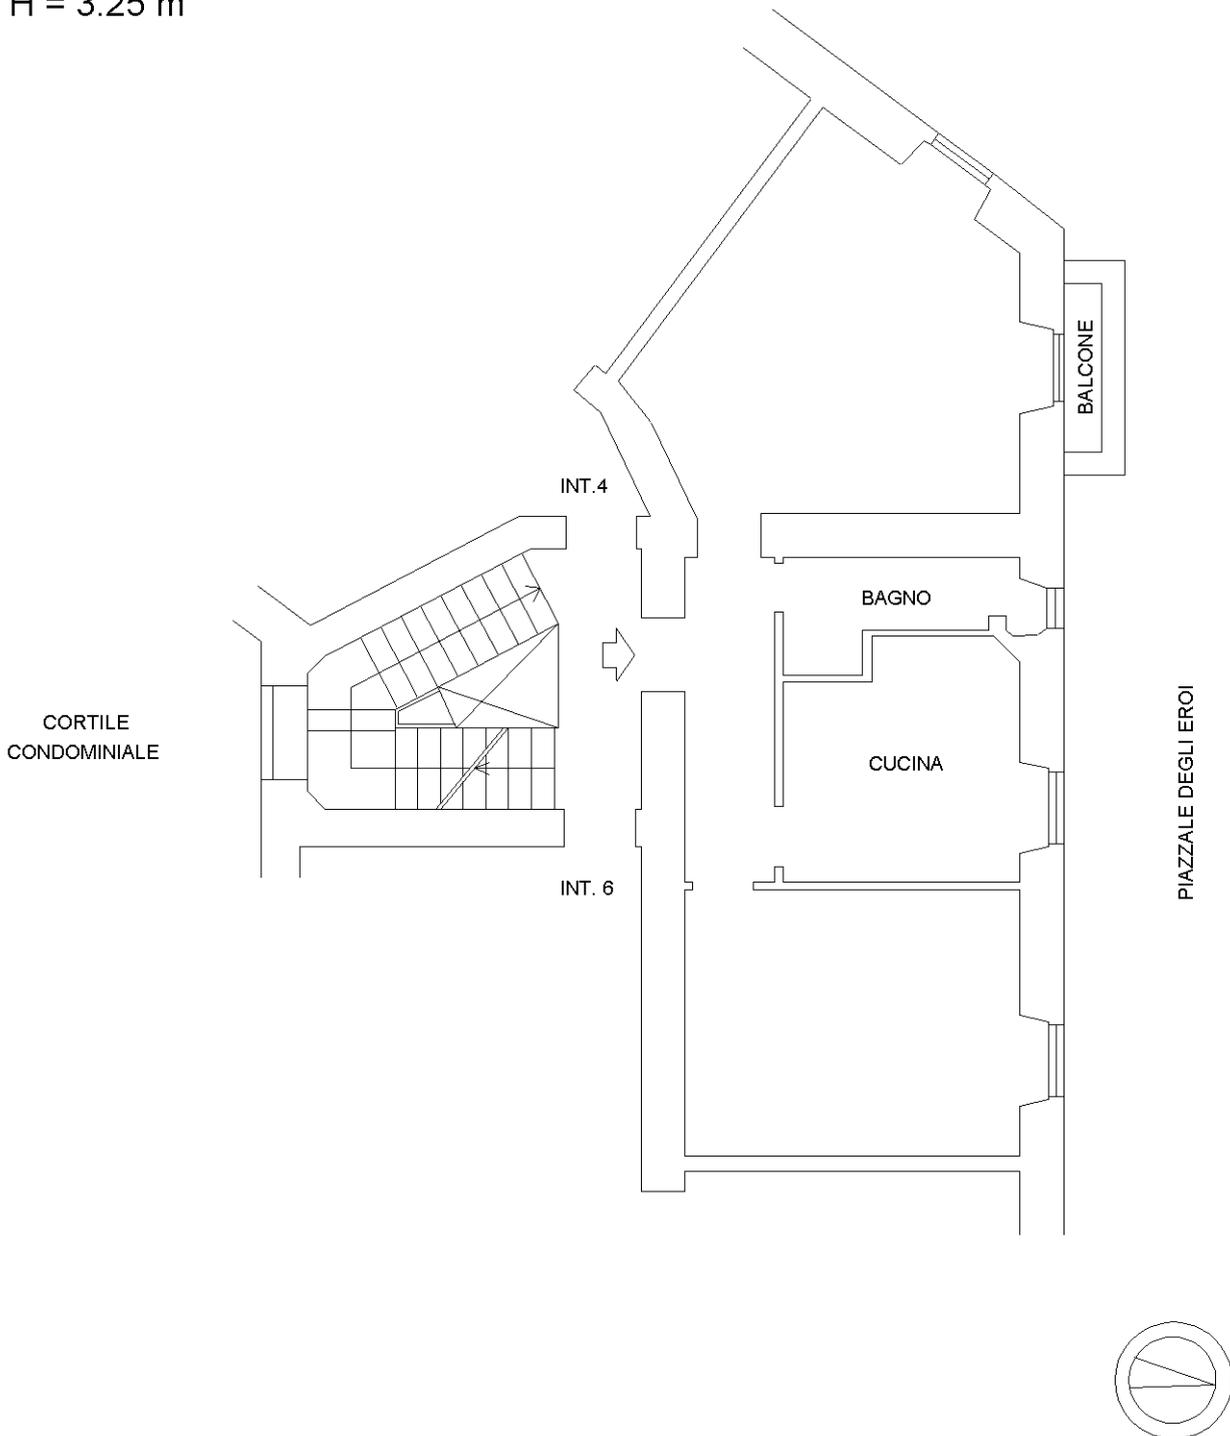

Catasto dei Fabbricati - Situazione al 29/07/2022 - Comune di ROMA(H501) - < Foglio 373 - Particella 44 - Subalterno 121 >
PIAZZALE DEGLI EROI n. 8 Scala P Interno 5 Piano 2

Ultima planimetria in atti