

**Agenzia delle Entrate**  
**CATASTO FABBRICATI**  
**Ufficio Provinciale di**  
**Roma**

Dichiarazione protocollo n. RM0198122 del 17/05/2022

Comune di Roma

Via Di Grottarossa

civ. 91

Identificativi Catastali:

Sezione:

Foglio: 203

Particella: 332

Subalterno: 13

Compilata da:

Fantastichini Roberto

Iscritto all'albo:

Architetto Dipendente Pubblico

Prov.



N.

Planimetria


Scheda n. 1

Scala 1:100

**ABITAZIONE**  
**SCALA A - INTERNO 13**  
**PIANO QUARTO**  
**H = 2,96 m**

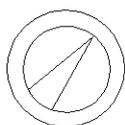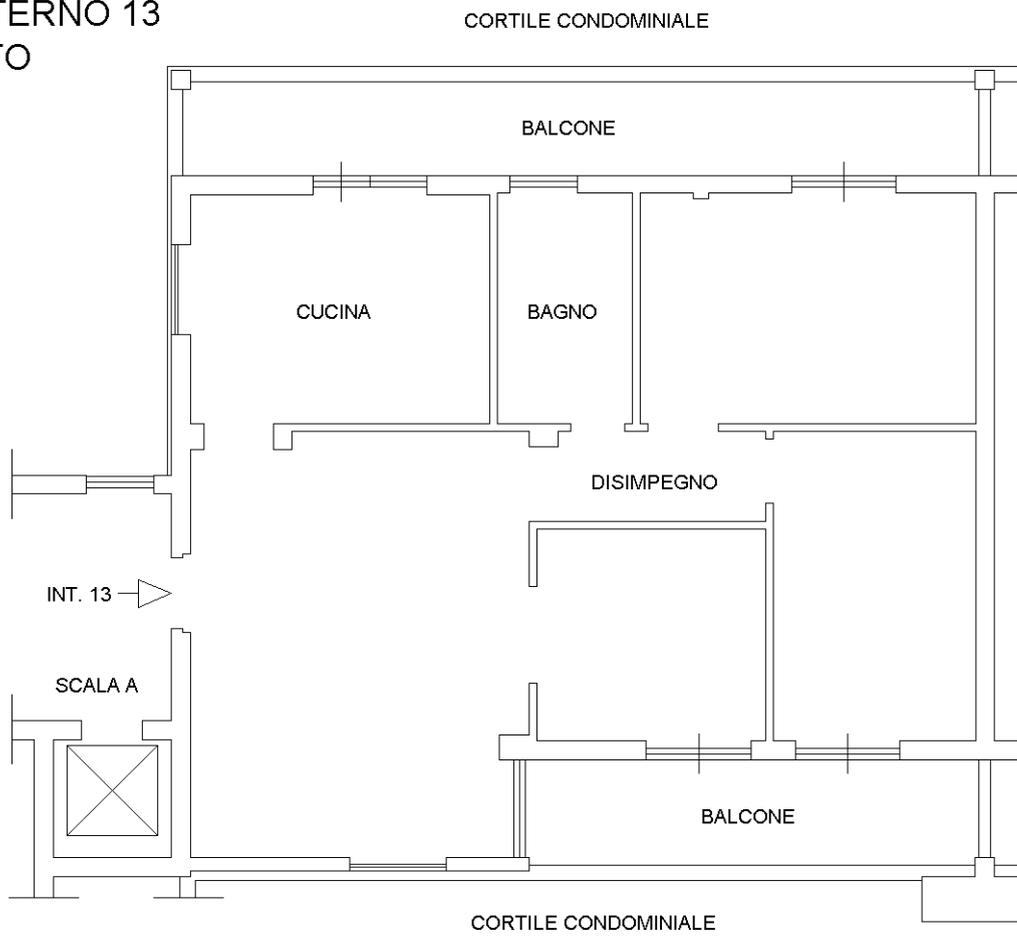

**CANTINA**  
**SCALA A - INTERNO 13**  
**PIANO SEMIINTERATO**  
**H = 2,70 m**

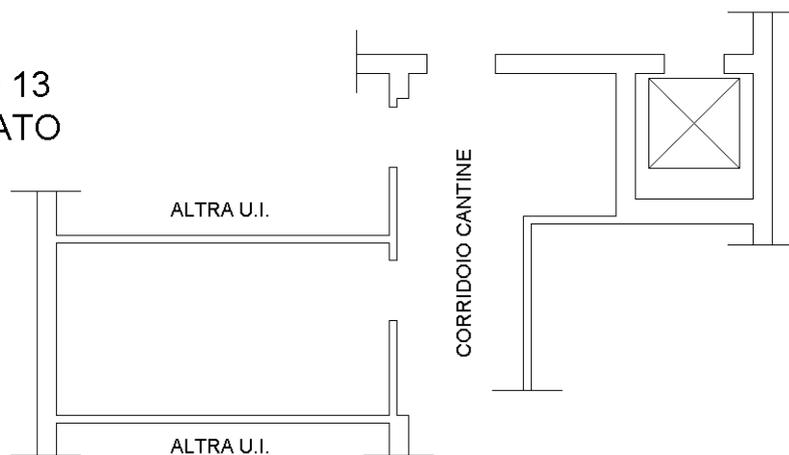

Ultima planimetria in atti