

**Agenzia delle Entrate**  
**CATASTO FABBRICATI**  
**Ufficio Provinciale di**  
**Roma**

Dichiarazione protocollo n. RM0328016del 25/07/2022

Comune di Roma

Via Filippo Corridoni

civ. 27

Identificativi Catastali:

Sezione:

Foglio: 397

Particella: 191

Subalterno: 527

Compilata da:


Planimetria

Scheda n. 1

Scala 1:100


ABITAZIONE  
SCALA E - INTERNO 3  
PIANO SECONDO  
H = 3,10 m

viale angelico

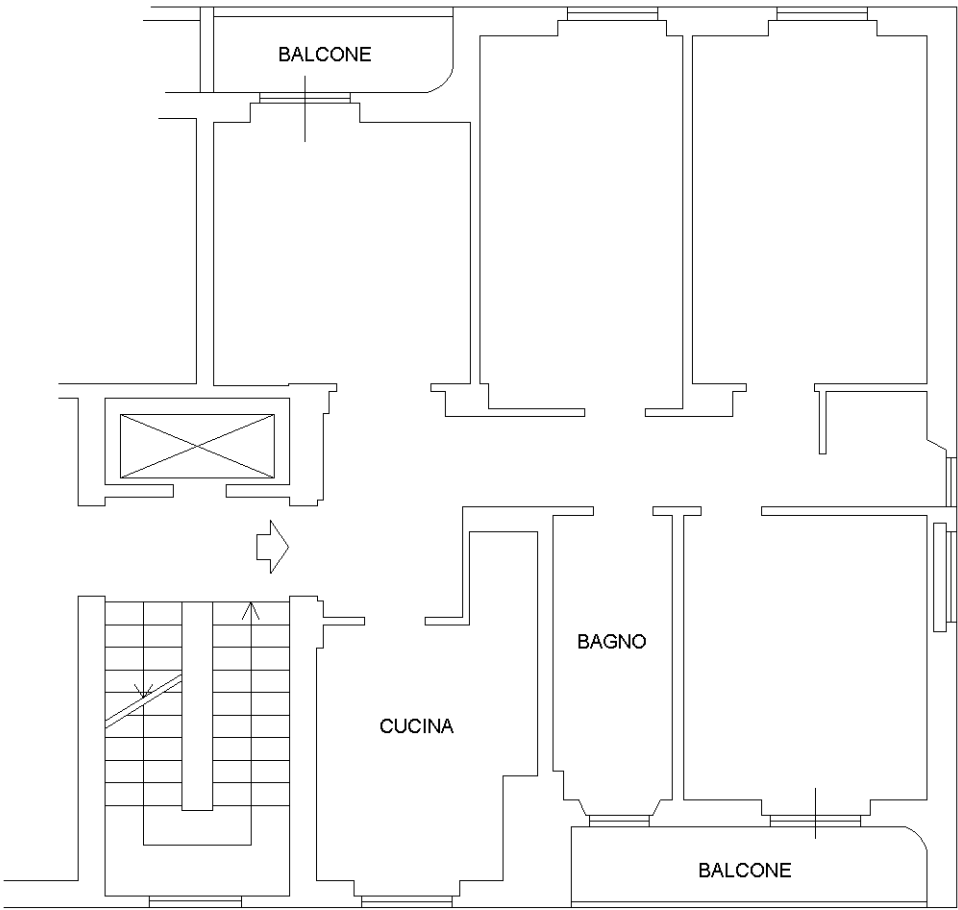

corte interna condominiale

corte interna condominiale

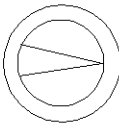

Ultima planimetria in atti

Data: 29/07/2022 - n. T9647 - Richiedente:

Totale schede: 1 - Formato di acquisizione: A4(210x297) - Formato stampa richiesto: A4(210x297)

**Agenzia delle Entrate**  
**CATASTO FABBRICATI**  
**Ufficio Provinciale di**  
**Roma**

Dichiarazione protocollo n. RM0328016del 25/07/2022

Comune di Roma

Via Filippo Corridoni

civ. 27

Identificativi Catastali:

Sezione:

Foglio: 397

Particella: 191

Subalterno: 528


Compilata da:

Planimetria


Scheda n. 1

Scala 1:100

CANTINA  
SCALA E - INTERNO 3  
PIANO SEMINTERRATO  
H = 2,80 m

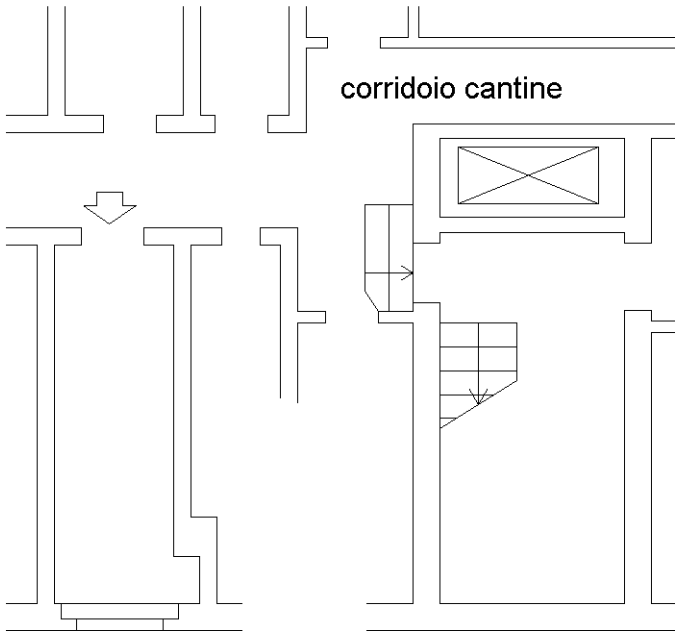

corte interna condominiale

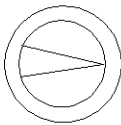

Ultima planimetria in atti

Data: 29/07/2022 - n. T9648 - Richiedente:

Totale schede: 1 - Formato di acquisizione: A4(210x297) - Formato stampa richiesto: A4(210x297)