

**Agenzia delle Entrate  
CATASTO FABBRICATI  
Ufficio Provinciale di  
Roma**

Dichiarazione protocollo n. RM0379892 del 08/09/2022

Comune di Roma

Lungotevere Testaccio

civ. 20

Identificativi Catastali:

Sezione:

Foglio: 512

Particella: 38

Subalterno: 59

Compilata da:


Planimetria

Scheda n. 1


Scala 1:100

ABITAZIONE  
SCALA C - INTERNO 16  
PIANO QUARTO  
H = 3,20 m

corte interna condominiale

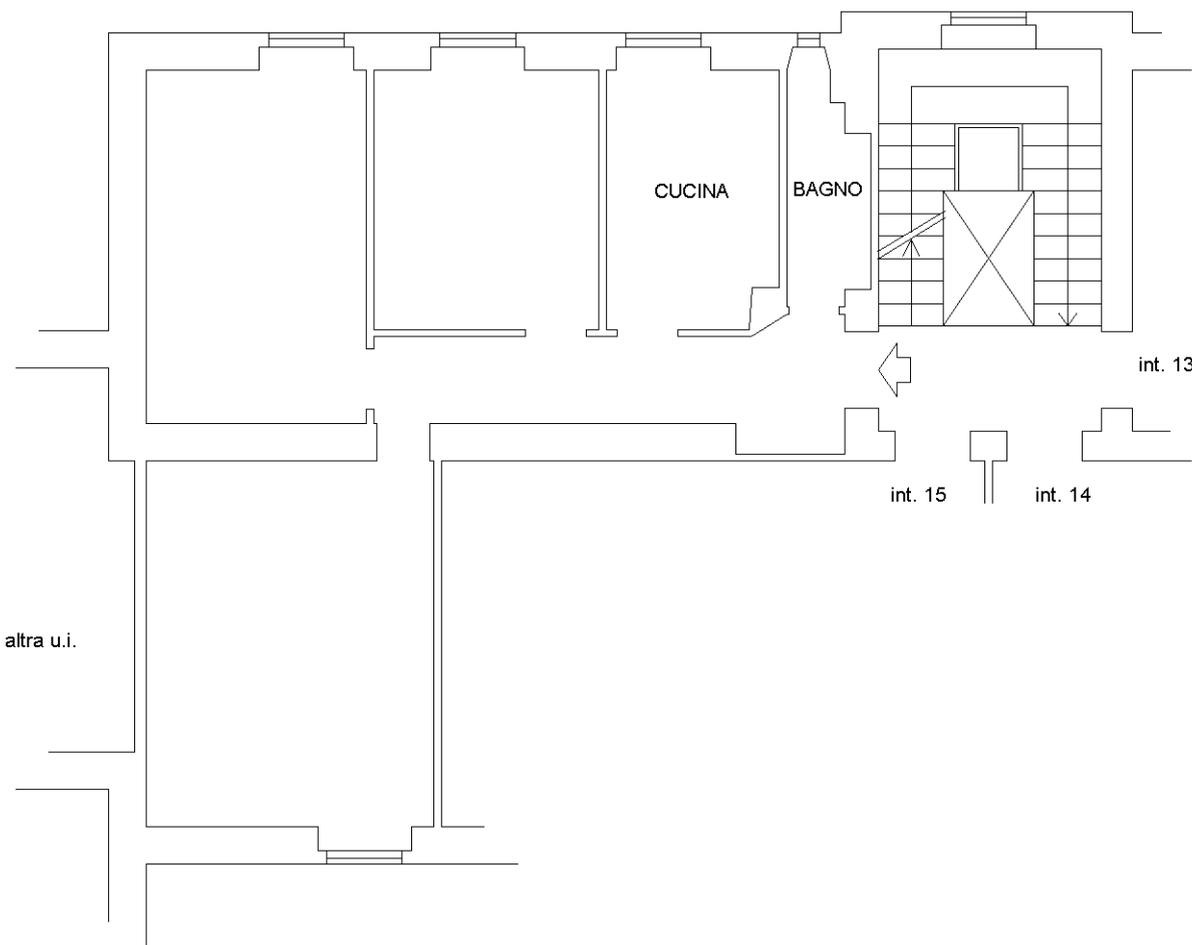

via Rubattino

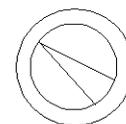

Catasto dei Fabbricati - Situazione al 09/09/2022 - Comune di ROMA(H501) - < Foglio 512 - Particella 38 - Subalterno 59 >  
LUNGOTEVERE TESTACCIO n. 20 Scala C Interno 16 Piano 4

Ultima planimetria in atti