

Agenzia del Territorio
CATASTO FABBRICATI
Ufficio Provinciale di
Roma

Dichiarazione protocollo n. RM0726697 del 08/10/2004

Planimetria di u.i.u. in Comune di Roma

Via Enrico Cosenz

civ. 11

Identificativi Catastali:

Sezione:

Foglio: 614

Particella: 31

Subalterno: 645

Compilata da:
Gabrielli Letizia

Iscritto all'albo:
Ingegneri


Prov. Roma

N. 22829

Scheda n. 1

Scala 1:100

Scala D
Piano Terra
int. 91
h= 3.00 m

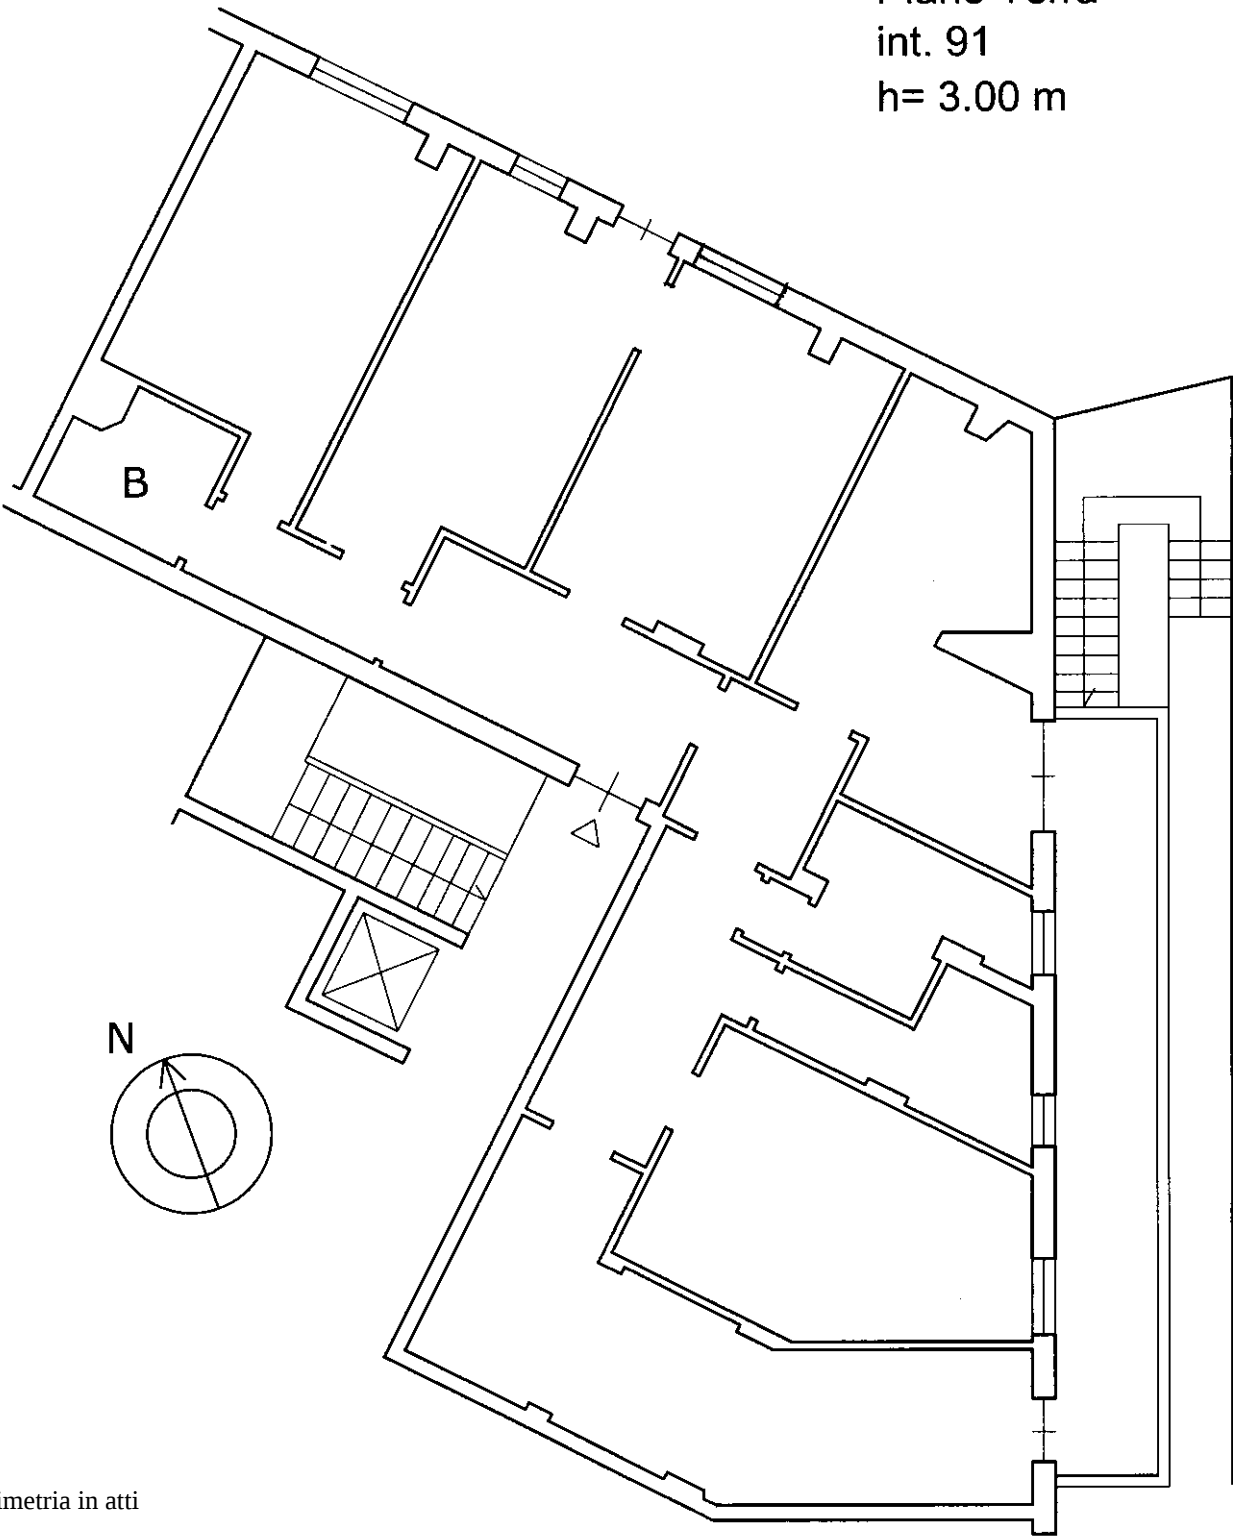

Catasto dei Fabbricati - Situazione al 02/10/2015 - Comune di ROMA (H501) - < Foglio: 614 - Particella: 31 - Subalterno: 645 >
VIA ENRICO COSENZ n. 11 piano: T interno: 91 scala: D;

Ultima planimetria in atti