

**Agenzia del Territorio
CATASTO FABBRICATI
Ufficio Provinciale di
Roma**

Dichiarazione protocollo n. RM0304421 del 22/04/2004

Planimetria di u.i.u. in Comune di Roma

Via Enrico Mazzoccolo

civ. 6

Identificativi Catastali:

Sezione:
Foglio: 956

Particella: 344

Subalterno: 16

Compilata da:
Cascioli Edmondo


Iscritto all'albo:
Geometri

Prov. Roma


N. 6614

Scheda n. 1

Scala 1:100

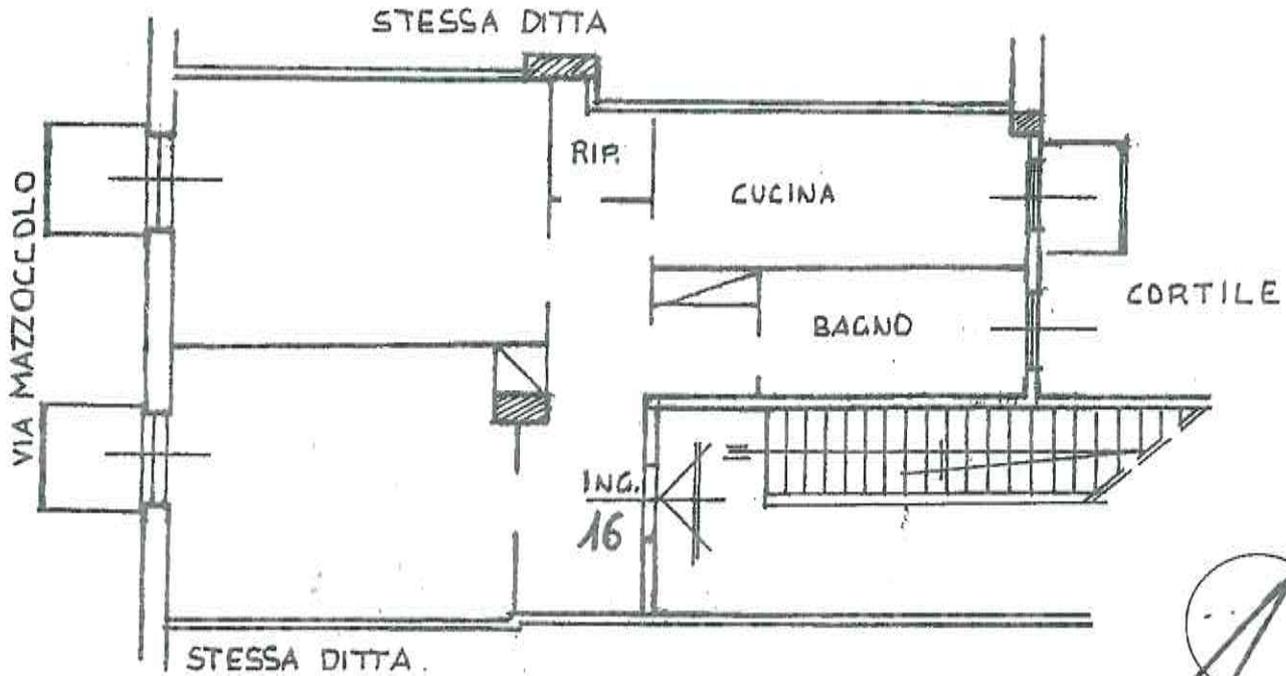

**APPARTAMENTO int. 16
SCALA B PIANO 5° h = 3.00 m**

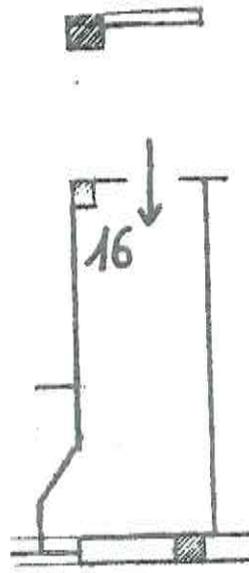

**PIANO INTERRATO
SCALA B
CANTINA n°16
h = 2.70 m**

Catasto dei Fabbricati - Situazione al 29/05/2018 - Comune di ROMA(H5N) - < Foglio: 956 Particella: 344 - Subalterno 16 >
VIA ENRICO MAZZOCOLO n. 6 piano: 5-S1 interno: 16 scala: B;