


Agenzia del Territorio
CATASTO FABBRICATI
Ufficio Provinciale di
Roma


Dichiarazione protocollo n. RM0540210del 14/07/2004	
Planimetria di u.i.u. in Comune di Roma	
Via Aurelia	civ. 336
Identificativi Catastali:	Compilata da:
Sezione:	Angelini Adriano
Foglio: 379	Iscritto all'albo:
Particella: 107	Geometri
Subalterno: 512	Prov. Roma
	N. 3702

Scheda n. 1 Scala 1:200

PIANO 1 SC. B
Abitazione INT. 6
h = 3.00 m

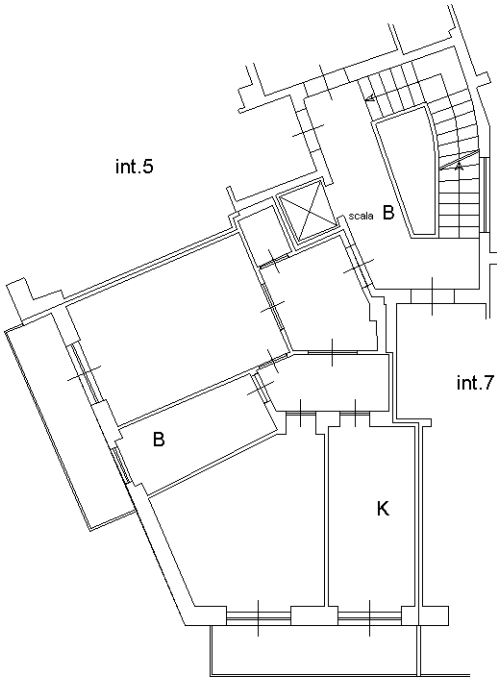

Via Aurelia

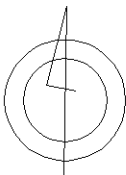

Ultima planimetria in atti

Catasto dei Fabbricati - Situazione al 20/01/2021 - Comune di ROMA (H501) - < Foglio: 379 - Particella: 107 - Subalterno: 512 >
VIA AURELIA n. 336 piano: 1 interno: 6 scala: B;