

**Agenzia del Territorio
CATASTO FABBRICATI
Ufficio Provinciale di
Roma**

Dichiarazione protocollo n. RM0250225 del 02/04/2004

Planimetria di u.i.u. in Comune di Roma

Via Pier Luigi Sagramoso

civ. 25

Identificativi Catastali:

Sezione:

Foglio: 239

Particella: 159

Subalterno: 655

Compilata da:

Gabrielli Letizia

Iscritto all'albo:

Ingegneri


Prov. Roma

N. 22829

Scheda n. 1

Scala 1:100

**Palazzina B
Piano S1
cantina n°5
h= 3,00 m**

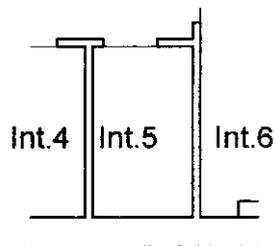

Ultima planimetria in atti

**Agenzia del Territorio
CATASTO FABBRICATI
Ufficio Provinciale di
Roma**

Dichiarazione protocollo n. RM0250255del 02/04/2004

Planimetria di u.i.u. in Comune di Roma

Via Pier Luigi Sagramoso

civ. 25

Identificativi Catastali:

Sezione:

Foglio: 239

Particella: 159

Subalterno: 656

Compilata da:
Gabrielli Letizia

Iscritto all'albo:
Ingegneri


Prov. Roma

N. 22829

Scheda n. 1

Scala 1:100

**Palazzina B
Piano Primo
Appartamento
int. 5
h= 3,00 m**

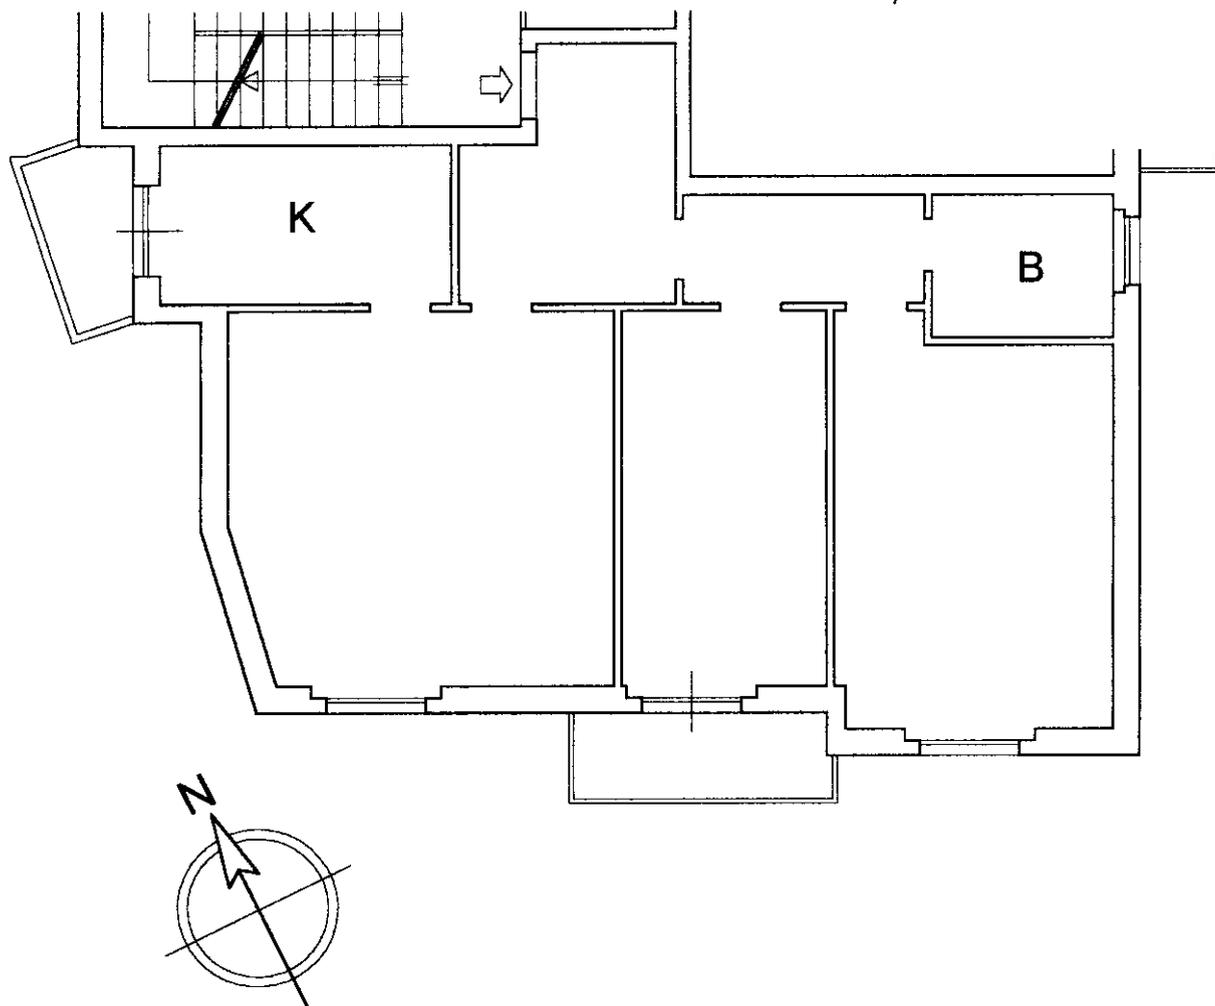

Catasto dei Fabbricati - Situazione al 02/08/2019 - Comune di ROMA (H501) - < Foglio: 239 - Particella: 159 - Subalterno: 656 >
VIA PIER LUIGI SAGRAMOSO n. 25 piano: 1 interno: 5 edificio: B;

Ultima planimetria in atti