

**Agenzia del Territorio  
CATASTO FABBRICATI  
Ufficio provinciale di  
Roma**



Dichiarazione protocollo n. RM0046882 del 16/01/2007  
Planimetria di u.i.u. in Comune di Roma  
Via Pier Luigi Sagramoso civ. 23A

Identificativi Catastali:  
Sezione:  
Foglio: 239  
Particella: 159  
Subalterno: 504

Compilata da:  
Gabrielli Letizia  
Iscritto all'albo:  
Ingegneri  
Prov. Roma N. 22829

Scheda n. 19 Scala 1: 200

**Magazzino  
Piano S1  
h = 3.00 m**

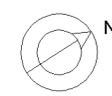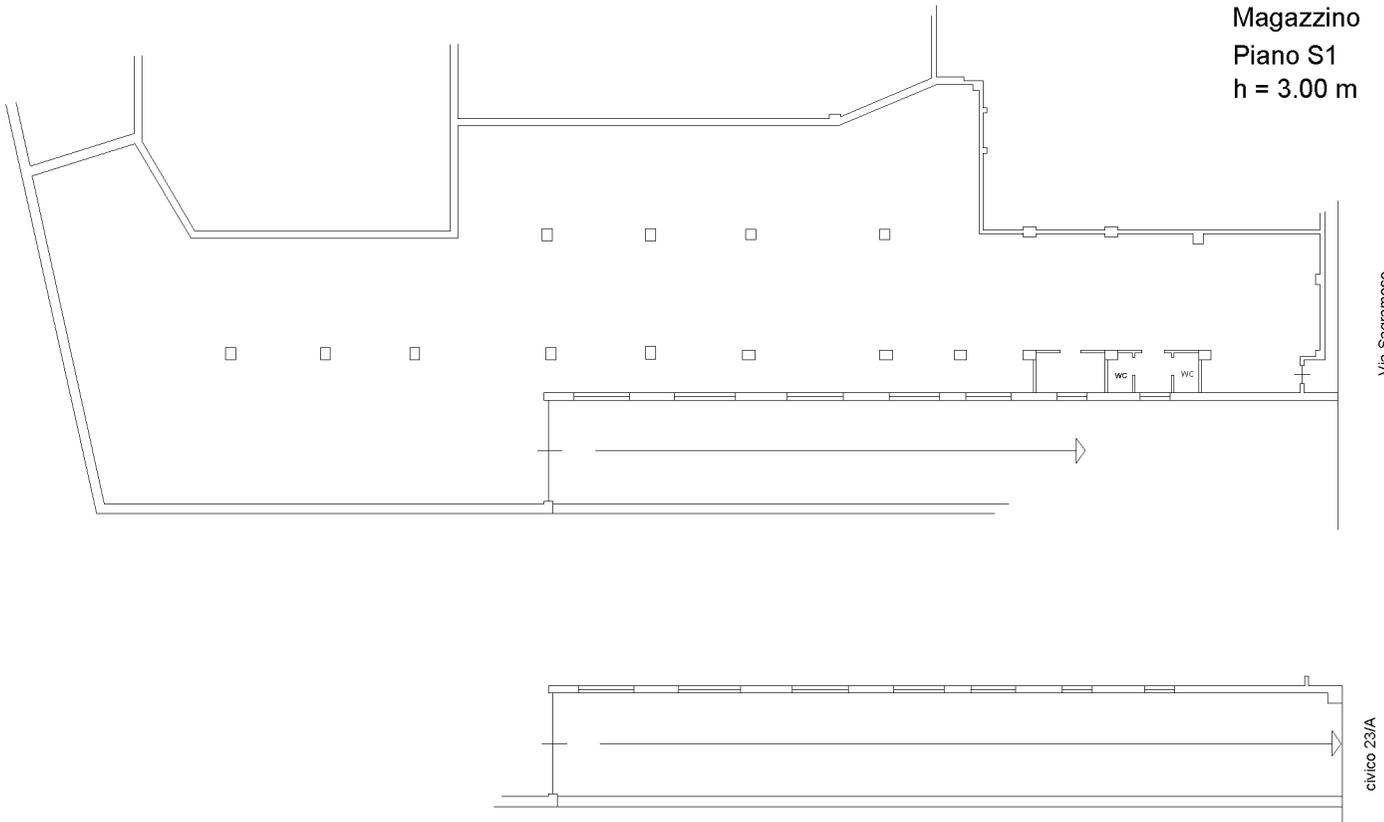

Ultima planimetria in atti

Data: 02/08/2019 - n. T190789 - Richiedente: TRM5FN65M60F839E

Totale schede: 1 - Formato di acquisizione: A3(297x420) - Formato stampa richiesto: A4(210x297)