

**Agenzia del Territorio
CATASTO FABBRICATI
Ufficio Provinciale di
Genova**

Dichiarazione protocollo n. GE0448989 del 14/12/2007

Planimetria di u.i.u. in Comune di Genova - Genova

Via Caprera

civ. 16

Identificativi Catastali:

Sezione: GEB

Foglio: 62

Particella: 180

Subalterno: 24

Compilata da:

Salvi Fabio

Iscritto all'albo:

Architetti

Prov. Genova


N. 1484

Scheda n. 1

Scala 1:200

PIANO QUARTO

H = 3,10 m

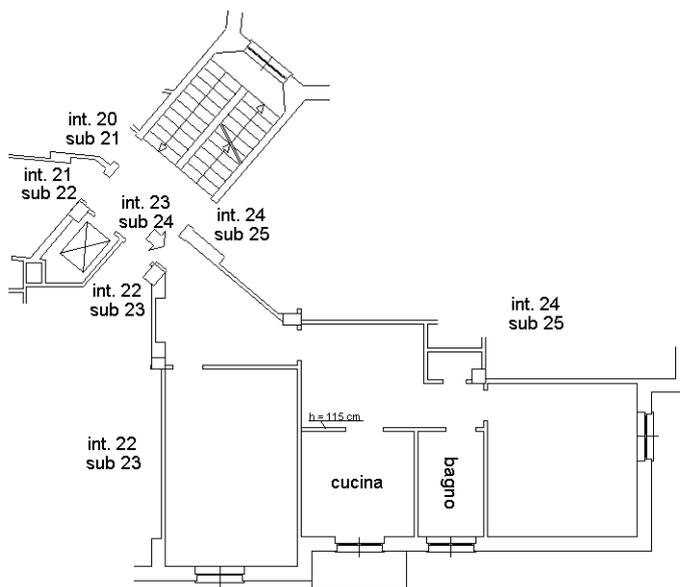

DISTACCO
CONDOMINIALE
CIV. 16

VIA RIO SALTO



Catasto dei Fabbricati - Situazione al 01/02/2019 - Comune di GENOVA/Q (D969) - < Sez.Urb.: GEB - Foglio: 62 - Particella: 956 - Subalterno: 24 >
VIA CAPRERA n. 16 piano: 4 interno: 23;

Ultima planimetria in atti