

Agenzia del Territorio
CATASTO FABBRICATI
Ufficio Provinciale di
Genova

Dichiarazione protocollo n. GE0448946 del 14/12/2007

Planimetria di u.i.u. in Comune di Genova - Genova

Via Caprera

civ. 16

Identificativi Catastali:

Sezione: GEB

Foglio: 62

Particella: 180

Subalterno: 2

Compilata da:

Salvi Fabio

Iscritto all'albo:
Architetti

Prov. Genova


N. 1484

Scheda n. 1

Scala 1:200


PIANO TERRA

H = 3,50 m

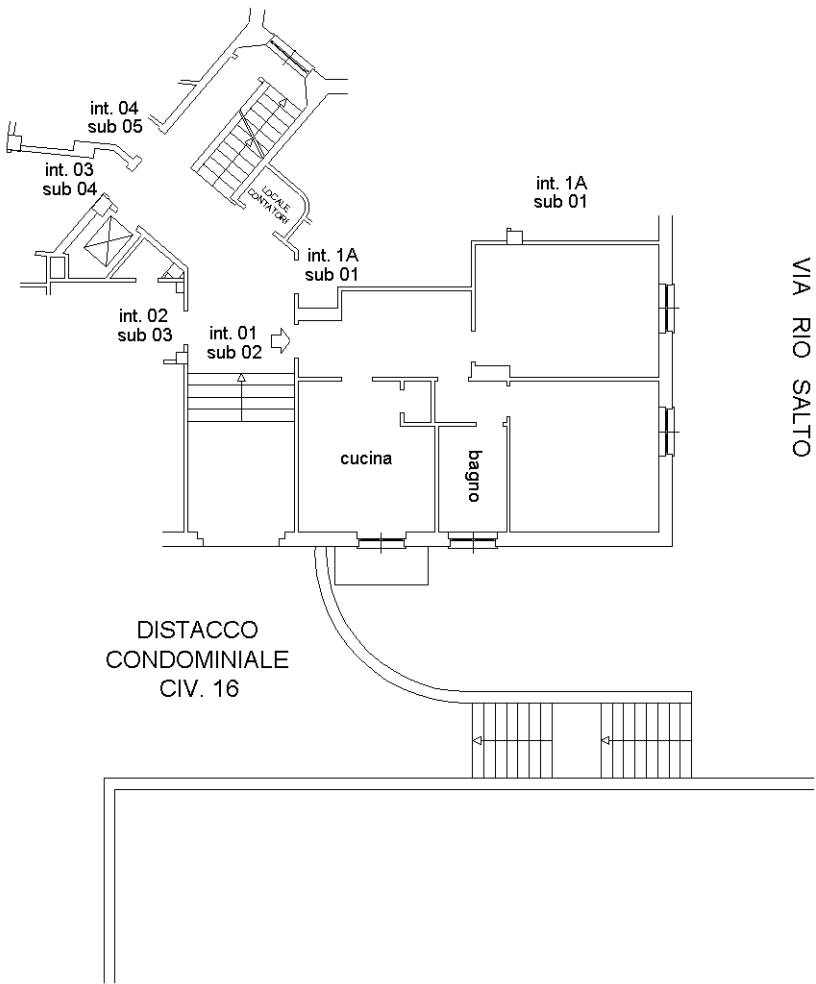

VIA RIO SALTO

DISTACCO
CONDOMINIALE
CIV. 16

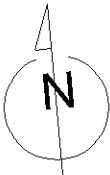

Ultima planimetria in atti

Data: 01/02/2019 - n. T188866 - Richiedente: TRMSFN65M60F839E

Totale schede: 1 - Formato di acquisizione: A4(210x297) - Formato stampa richiesto: A4(210x297)