

**Agenzia delle Entrate**  
**CATASTO FABBRICATI**  
Ufficio provinciale di  
Roma


Dichiarazione protocollo n. RM0339634 del 23/09/2021  
Comune di Roma  
Viale Delle Milizie

Planimetria n. 1  
Scala 1:100

Identificativi Catastali:  
Sezione: 402  
Foglio: 28  
Particella: 28  
Subalterno: 6

civ. 74

Compilata da:  
Fantastichini Roberto  
Iscritto all'albo:  
Architetto Dipendente Pubblico  
Prov. N.

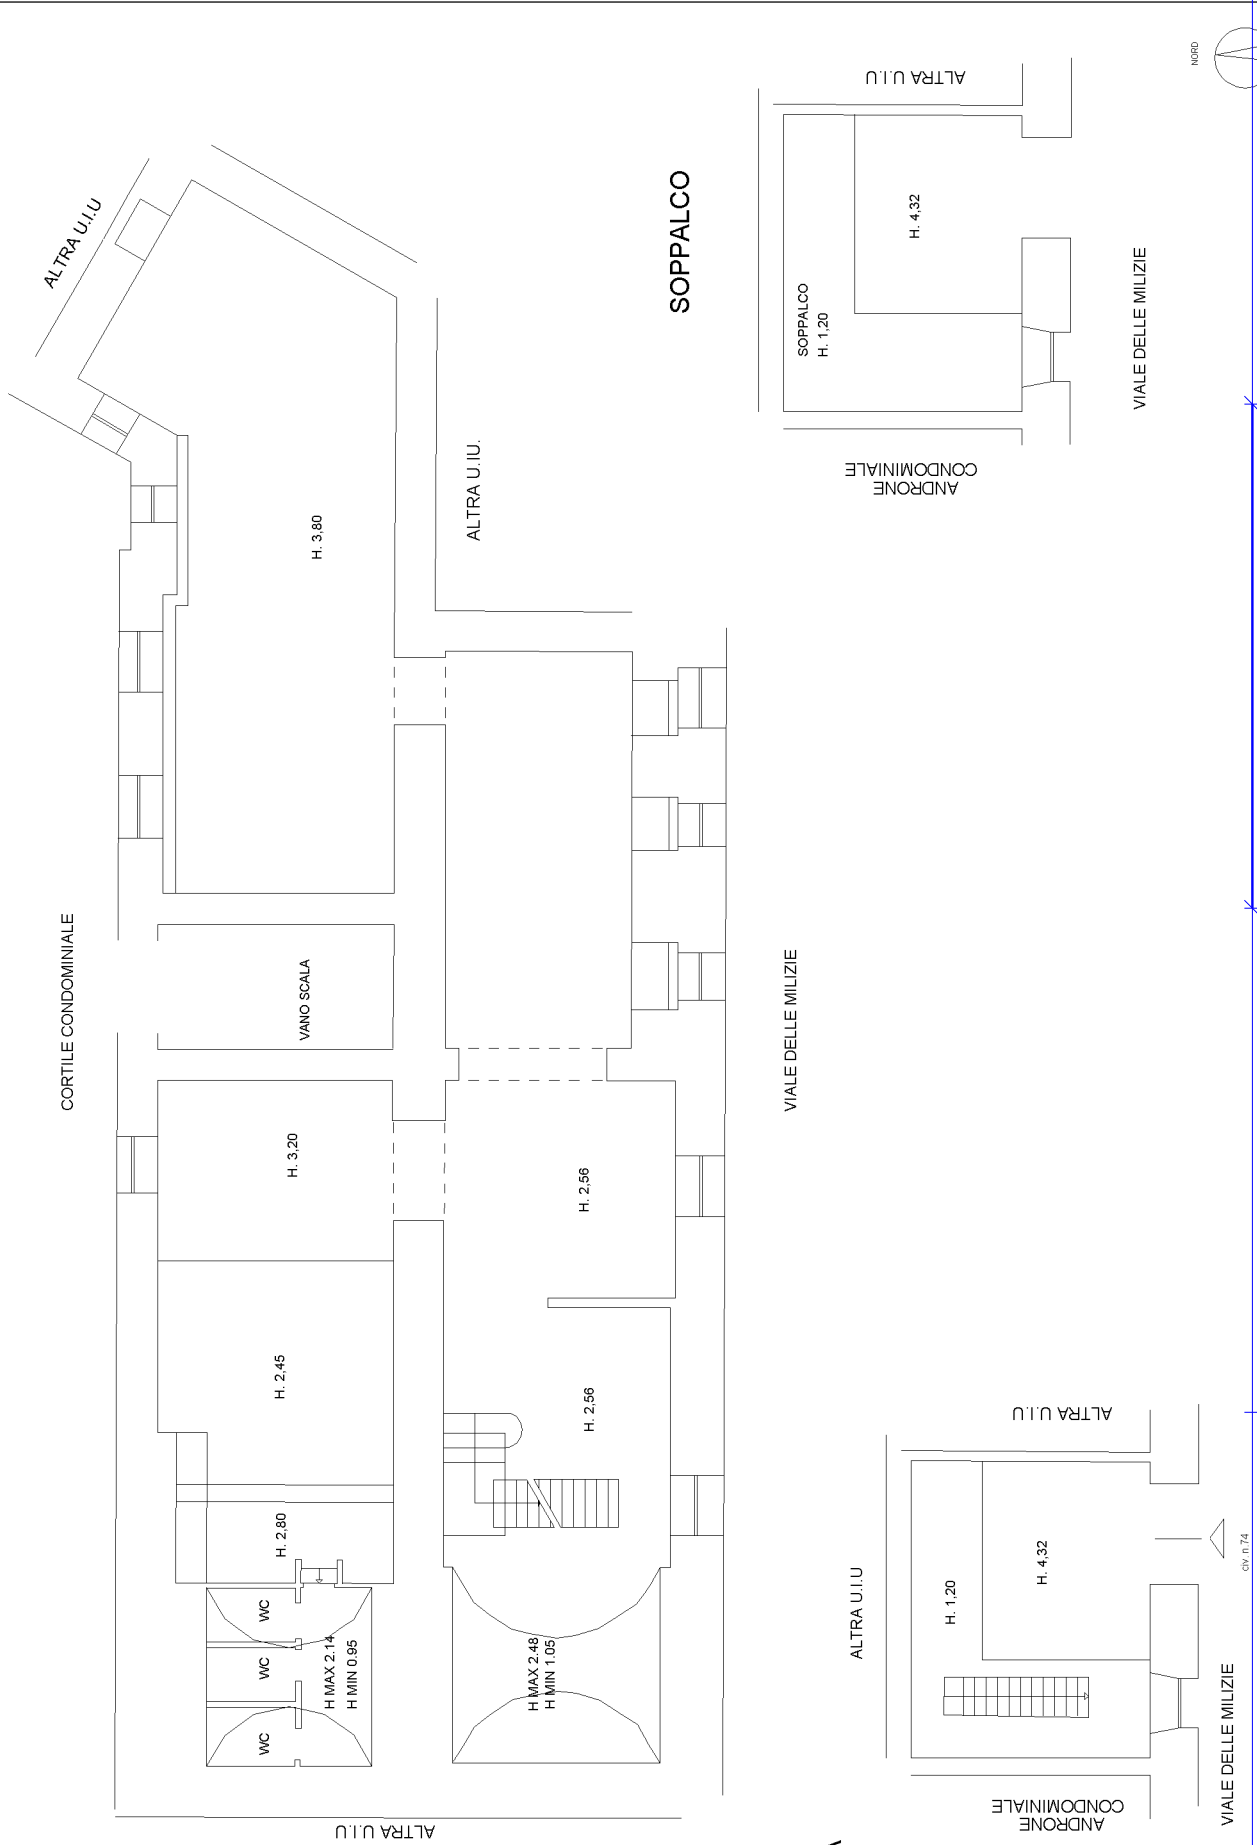

Ultima planimetria in atti  
Data: 23/09/2021 - n. T371231 - Richiedente: FNTRRT56M02H501Q  
Totale schede: 1  
Formato di acquisizione: A3(297x420) - Formato stampa richiesto: A4(210x297)

**PIANO S11**  
SOTTOTERRAZZO  
H=3,80mt

**PIANO TERRA**  
NEGOZIO  
H=4,32mt