

ELABORATO PLANIMETRICO

Compilato da:
Rastelli Serena

Iscritto all'albo:
Architetti

Prov. Rimini N. 531

**Agenzia delle Entrate
CATASTO FABBRICATI
Ufficio Provinciale di
Modena**

Comune di Modena

Protocollo n. del

Sezione: Foglio: 112 Particella: 77

Tipo Mappale n. del

Dimostrazione grafica dei subalterni

Scala 1 : 500

ELABORATO PLANIMETRICO

PART.258

PART.131


PART.77

VIA MAR TIRRENO

PART.77
SUB.1
FABBRICATO

PART.77
SUB.1
CORTE

STRADA SANTA CATERINA

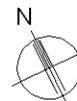

ELABORATO PLANIMETRICO

Compilato da:
Rastelli Serena

Iscritto all'albo:
Architetti

Prov. Rimini N. 531

**Agenzia delle Entrate
CATASTO FABBRICATI
Ufficio Provinciale di
Modena**

Comune di Modena

Protocollo n. del

Sezione: Foglio: 112 Particella: 77

Tipo Mappale n. del

Dimostrazione grafica dei subalterni

Scala 1 : 500

ENTITA' TIPOLOGICHE

PART.258

PART.131

PART.77

VIA MAR TIRRENO

CF1

AL
CORTE

STRADA SANTA CATERINA



Agenzia delle Entrate
CATASTO FABBRICATI
Ufficio Provinciale di
Modena

Dichiarazione protocollo n. _____ del _____

Comune di Modena

Strada Santa Caterina

civ. SNC

Identificativi Catastali:

Sezione:

Foglio: 112

Particella: 77

Subalterno: 1

Compilata da:
Rastelli Serena

Iscritto all'albo:
Architetti

Prov. Rimini

N. 531

Planimetria

Scheda n. 1

Scala 1:500

PART.258

PART.131


PART.77

VIA MAR TIRRENO

PART.77
SUB.1
FABBRICATO

PART.77
SUB.1
CORTE

STRADA SANTA CATERINA

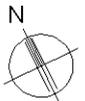


Dichiarazione protocollo n.
Comune di Modena
Strada Santa Caterina


del
civ. SNC

Identificativi Catastali:
Sezione:
Foglio: 112
Particella: 77
Subalterno: 1

Compilata da:
Rastelli Serena
Iscritto all'albo:
Architetti
Prov. Rimini N. 531

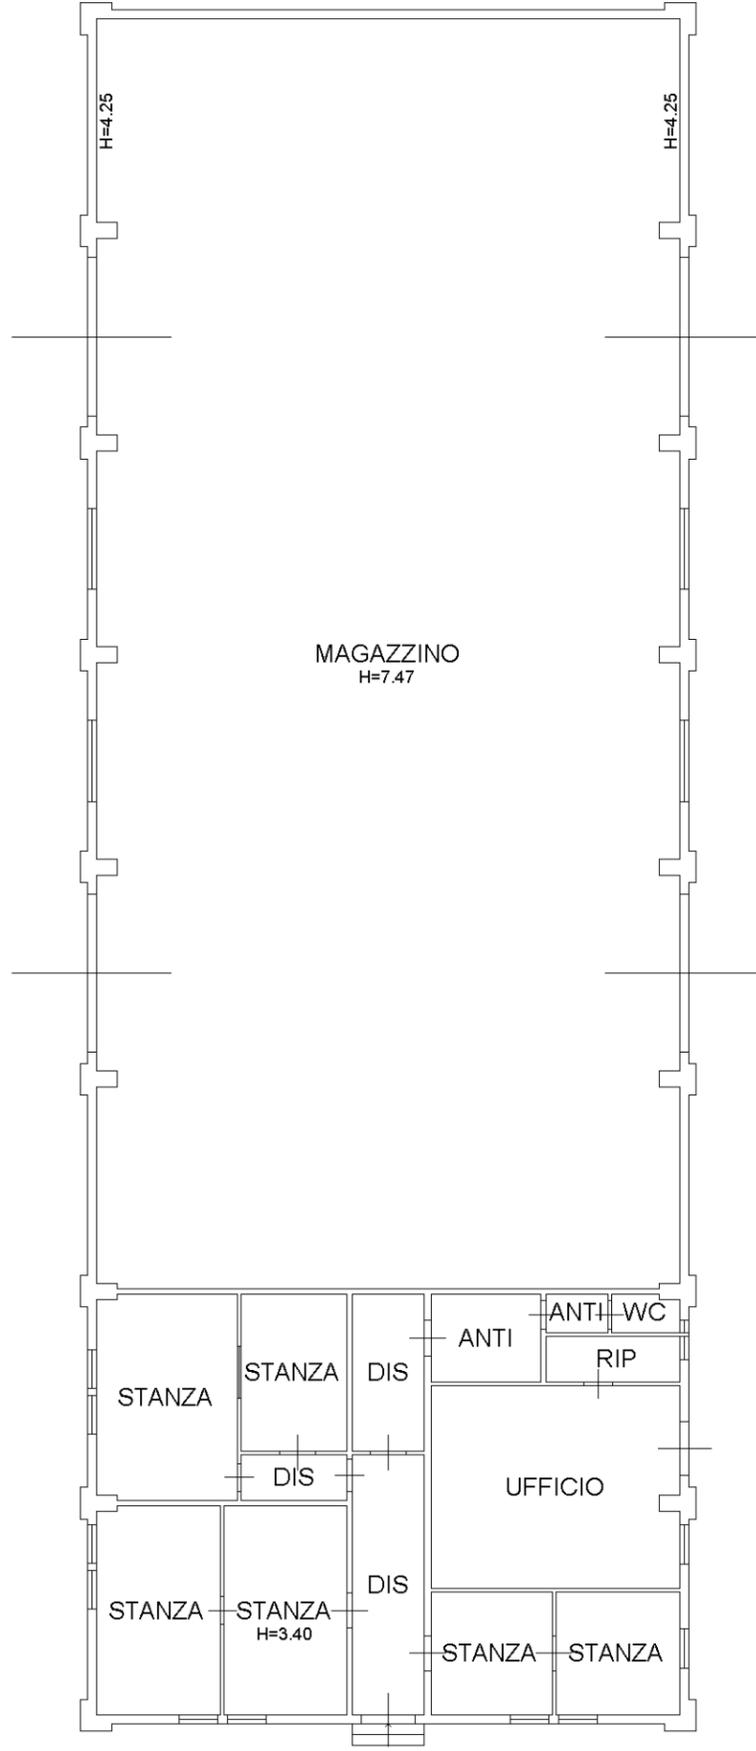



PIANO TERRA
H.min.=3.40
H.max.=7.47

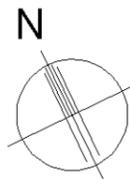

5 Copie

S. CATERINA (MODENA)
MAGAZZINO FORAGGI E COMBUSTIBILI
PLANIMETRIA S C A L A 1 : 5 0 0

S T R . C O M . S . C A T E R I N A

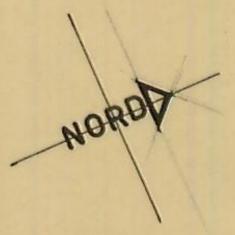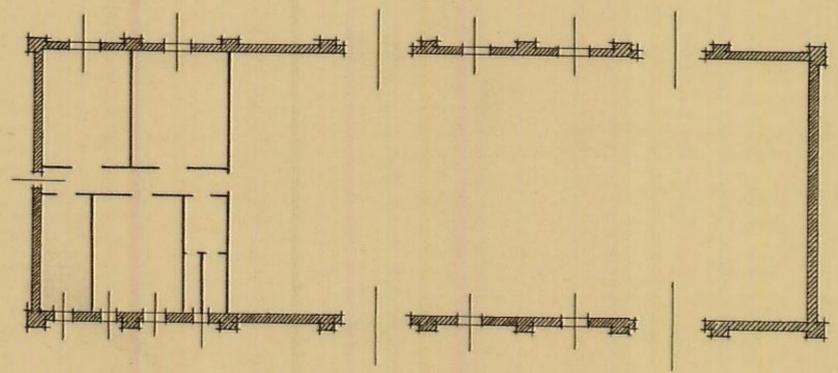

R A C C O R D O
F E R R O V . S . E . F . T . A

N-4946100

Agenzia del Territorio - Ufficio di MODENA

E-10543000



Particella: 77

Per Visura

Comune: MODENA
Foglio: 112

Scala originale: 1:1000
Scala disegno: 1:1000

30-Giu-2004 15:16
Protocollo n. 557840/2004