


ELABORATO PLANIMETRICO	
Compilato da: Pianalto Luca	
Iscritto all'albo: Geometri	
Prov. Vicenza	N. 02259

Agenzia delle Entrate
CATASTO FABBRICATI
 Ufficio Provinciale di
 Treviso

Comune di Vittorio Veneto			Protocollo n.	del
Sezione: E	Foglio: 8	Particella: 364	Tipo Mappale n. 24786	del 05/02/2015



Dimostrazione grafica dei subalterni	Scala 1 : 500
--------------------------------------	---------------

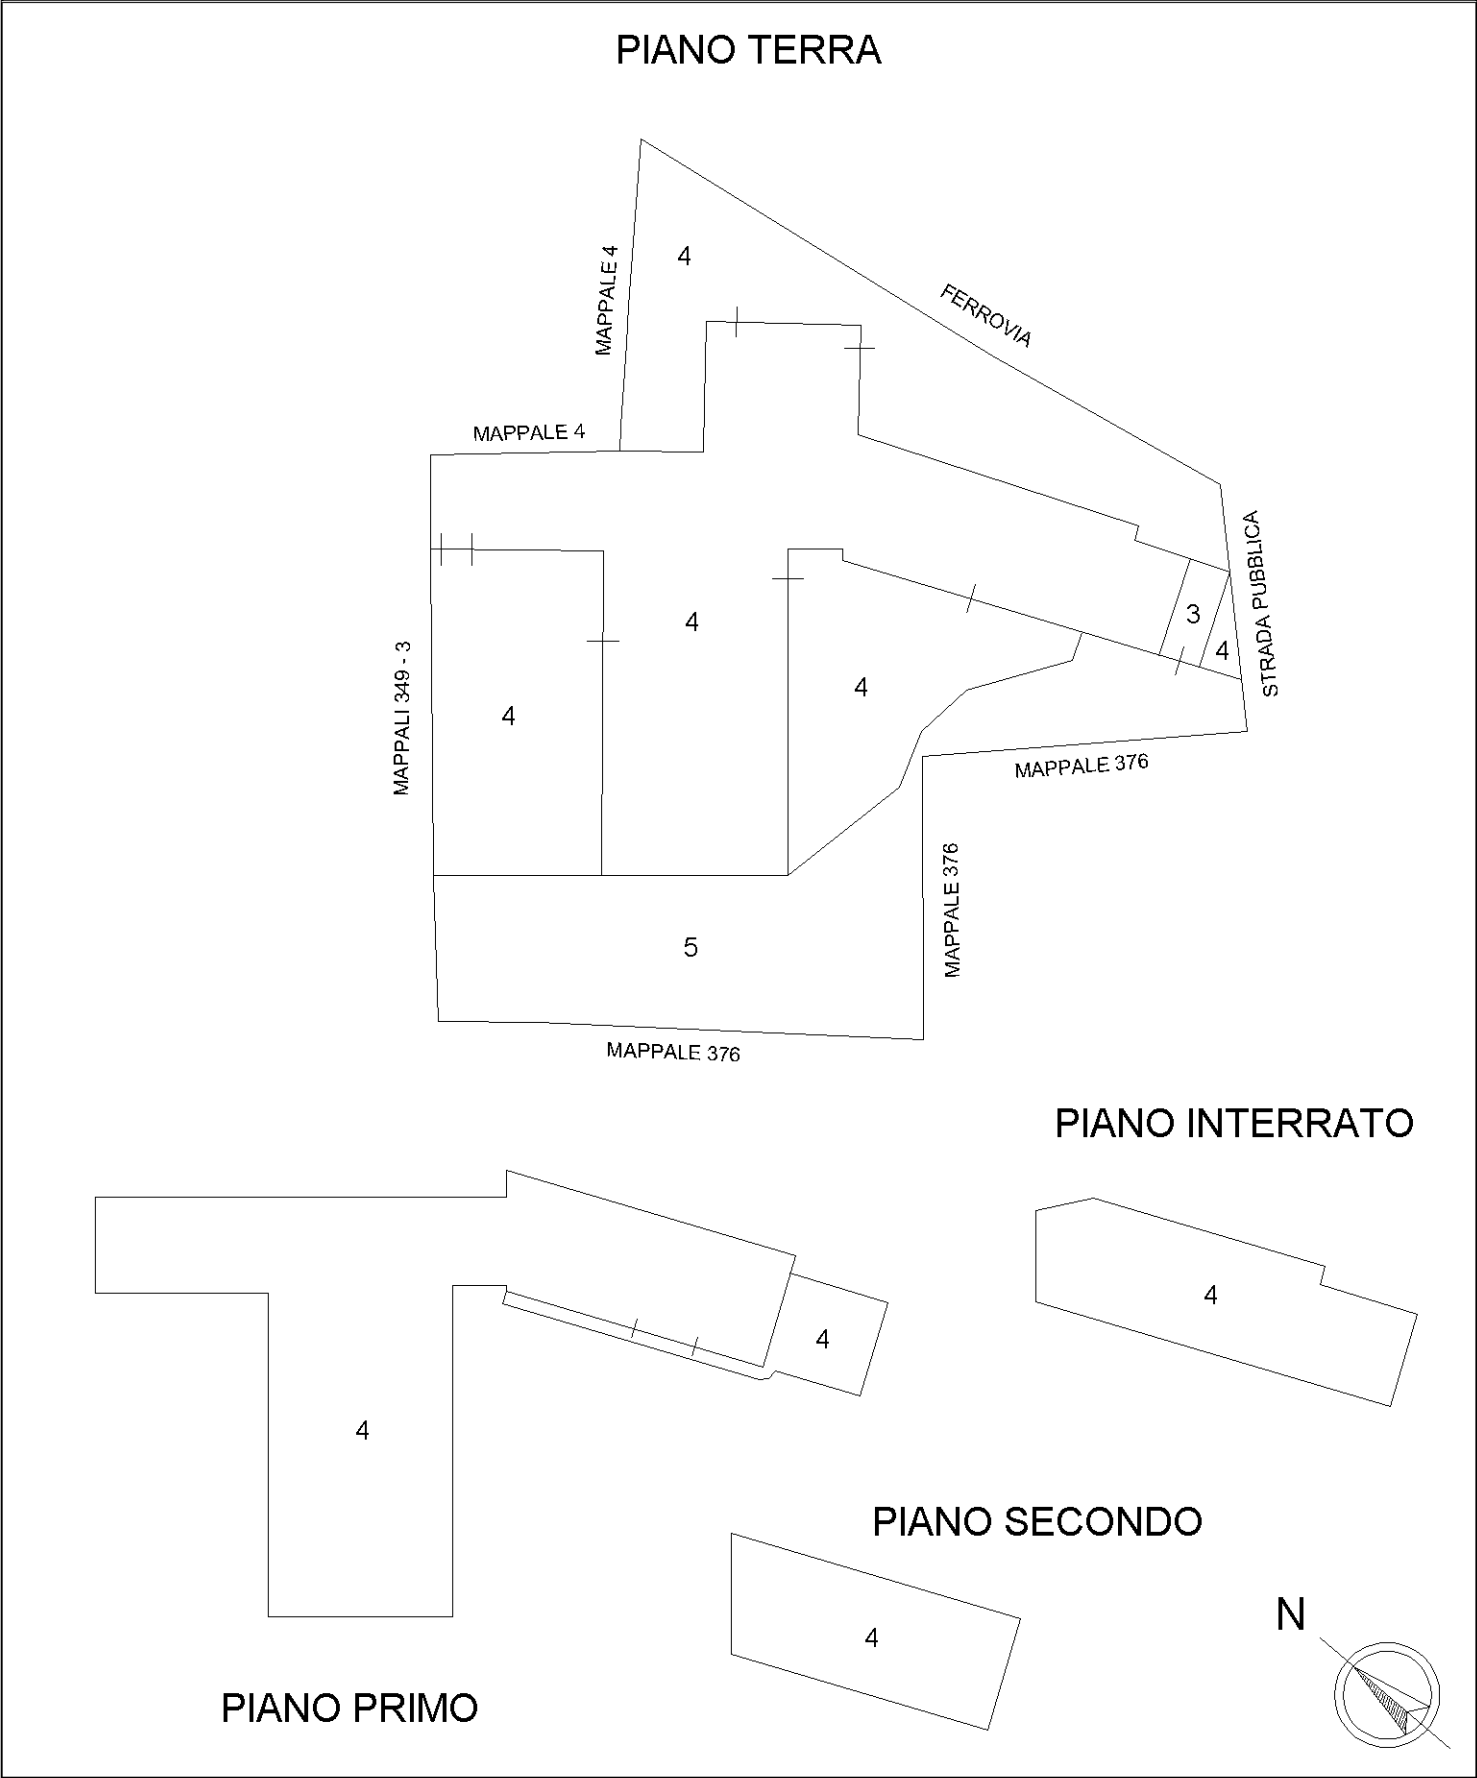

Dichiarazione protocollo n. _____ del _____	
Planimetria di u.i.u. in Comune di Vittorio Veneto	
Via Lorenzo Da Ponte _____ civ. SNC _____	
Identificativi Catastali:	Compilata da:
Sezione: E	Pianalto Luca
Foglio: 8	Iscritto all'albo:
Particella: 364	Geometri
Subalterno: 3	Prov. Vicenza _____ N. 02259

Scheda n. 1 Scala 1:200

PIANO TERRA
h. 2,83 m

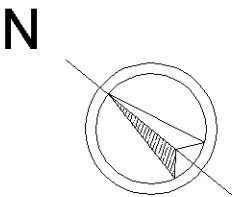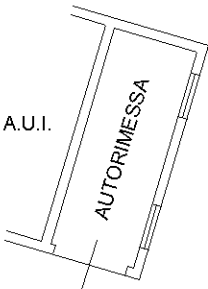

Dichiarazione protocollo n. del

Planimetria di u.i.u. in Comune di Vittorio Veneto

Via Lorenzo Da Ponte

civ. SNC

Identificativi Catastali:

Sezione: E

Foglio: 8

Particella: 364

Subalterno: 4

Compilata da:


Pianalto Luca

Iscritto all'albo:

Geometri

Prov. Vicenza

N. 02259

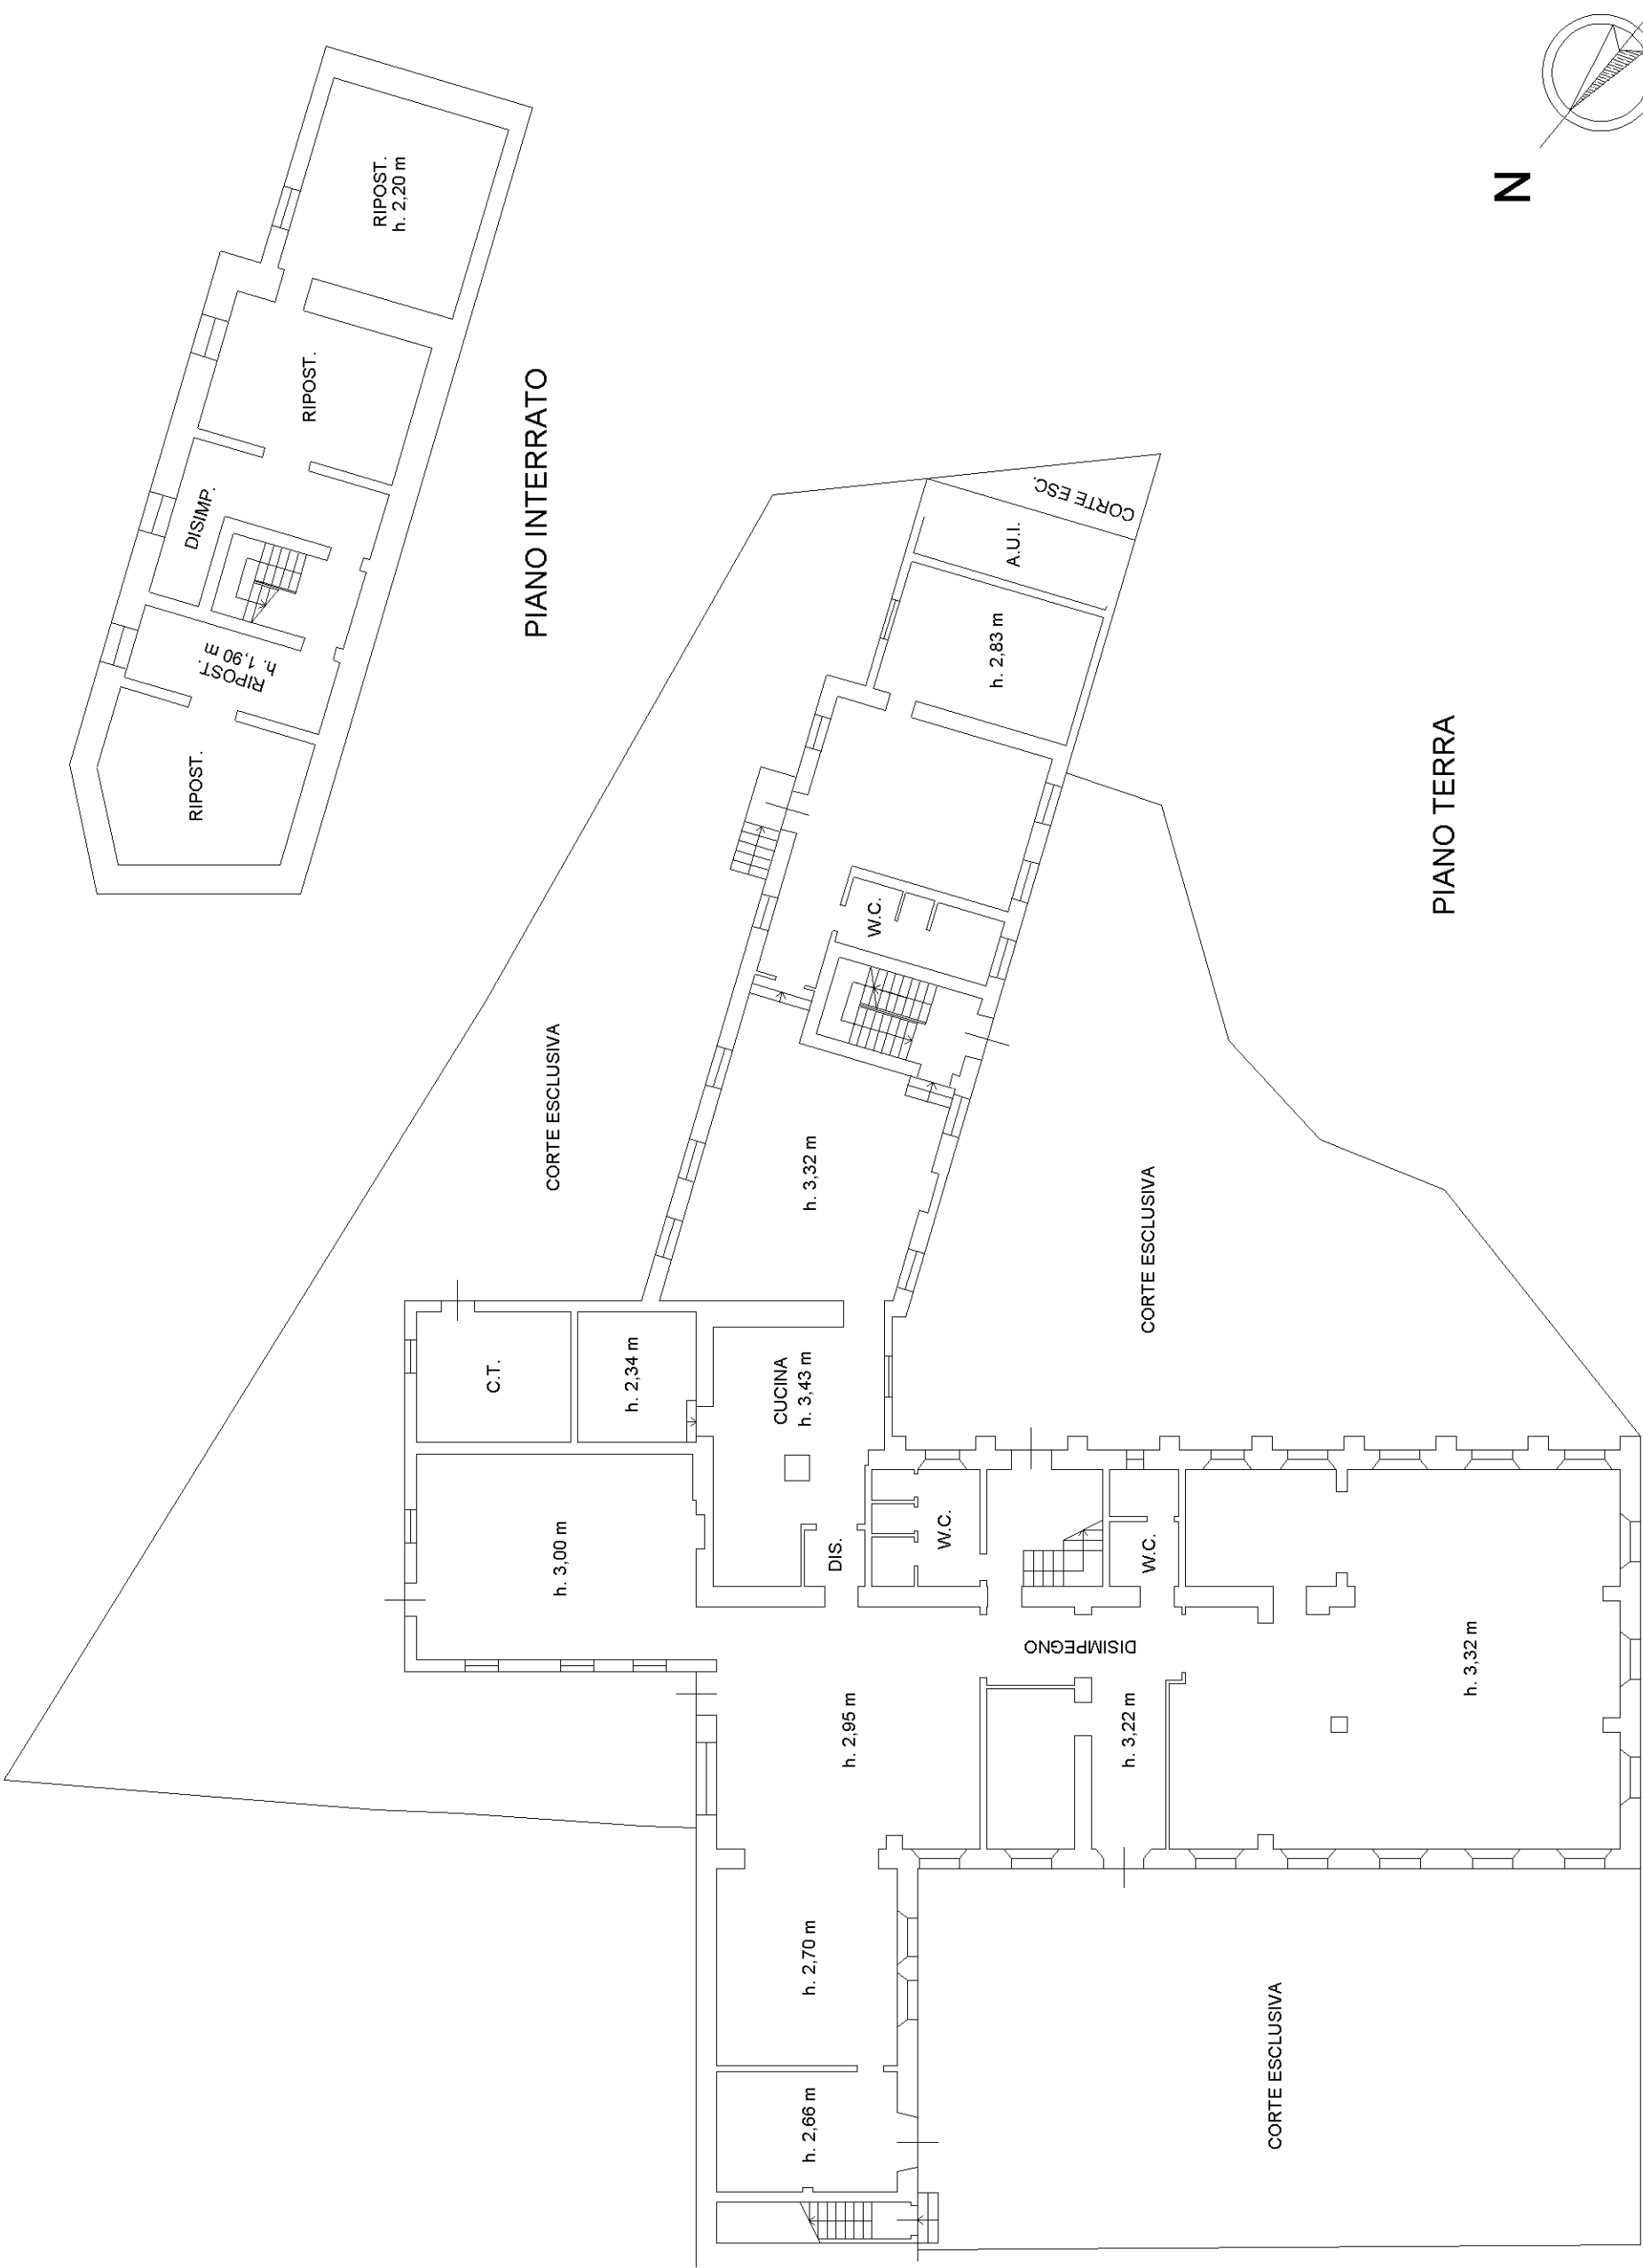

Dichiarazione protocollo n. del

Planimetria di u.i.u. in Comune di Vittorio Veneto

Via Lorenzo Da Ponte civ. SNC

Identificativi Catastali:

Sezione: E

Foglio: 8

Particella: 364

Subalterno: 4

Compilata da:

Pianalto Luca

Iscritto all'albo:

Geometri

Prov. Vicenza



N. 02259

PIANO PRIMO



PIANO SECONDO

h. 2,70 m

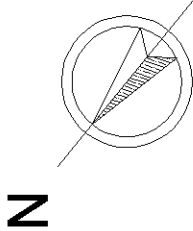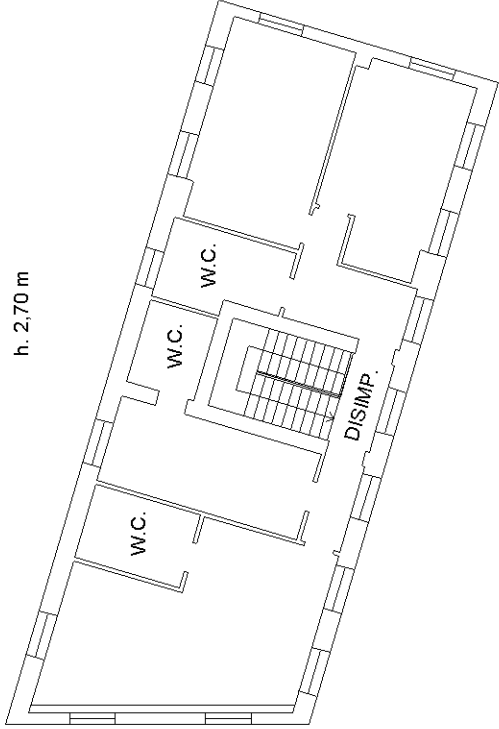

PALAZZO "MARINOTTI"
VIA DEL PRETORIO N. 13 – 15

