

**Agenzia delle Entrate
CATASTO FABBRICATI
Ufficio Provinciale di
Roma**

Dichiarazione protocollo n. RM0269270 del 12/08/2020

Comune di Roma

Via Valdinievole

civ. 8

Identificativi Catastali:

Sezione:

Foglio: 564

Particella: 60

Subalterno: 82

Compilata da:

Fantastichini Roberto

Iscritto all'albo:

Architetto Dipendente Pubblico

Prov.


N.

Planimetria

Scheda n. 1

Scala 1:200

Appartamento - Scala D - Interno 6
Piano secondo
H = 3,20 m

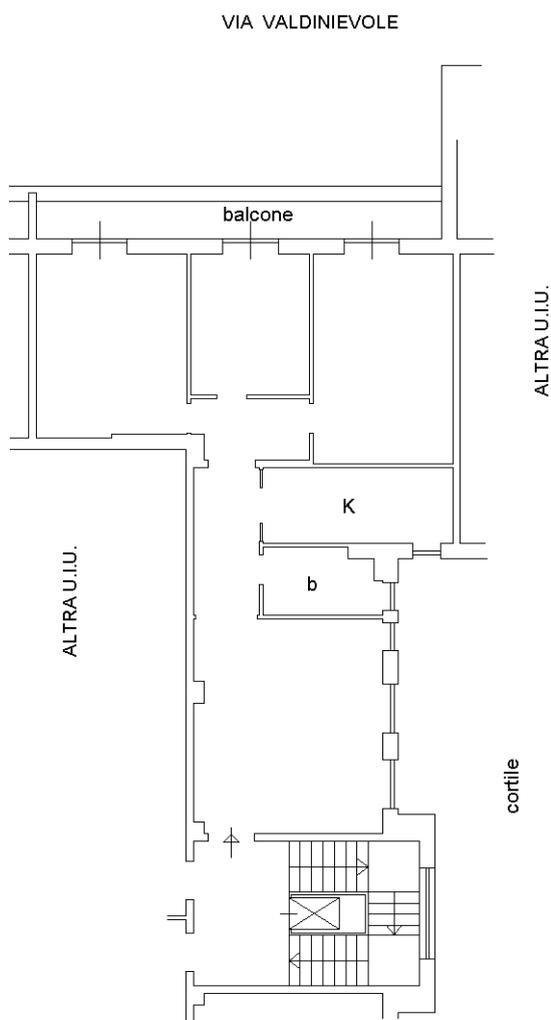

Catasto dei Fabbricati - Situazione al 13/08/2020 - Comune di ROMA (H501) - < Foglio: 564 - Particella: 60 - Subalterno: 82 >
VIA VALDINIEVOLE n. 8 piano: 2 interno: 6 scala: D;

Ultima planimetria in atti