



MINISTERO DELLE FINANZE
DIREZIONE GENERALE DEL CATASTO E DEI SERVIZI TECNICI ERARIALI


Mod. B (Nuovo Catasto Edilizio Urbano)

Lire
20

NUOVO CATASTO EDILIZIO URBANO

(R. DECRETO-LEGGE 13 APRILE 1939, N. 659)

Planimetria dell'immobile situato nel Comune di Roma via Marco Polo 46
Dino Isidoro Autonomo Case Popolari Economiche Dipendenti Comune Roma
Allegata alla dichiarazione presentata all'Ufficio Tecnico Erariale di Roma

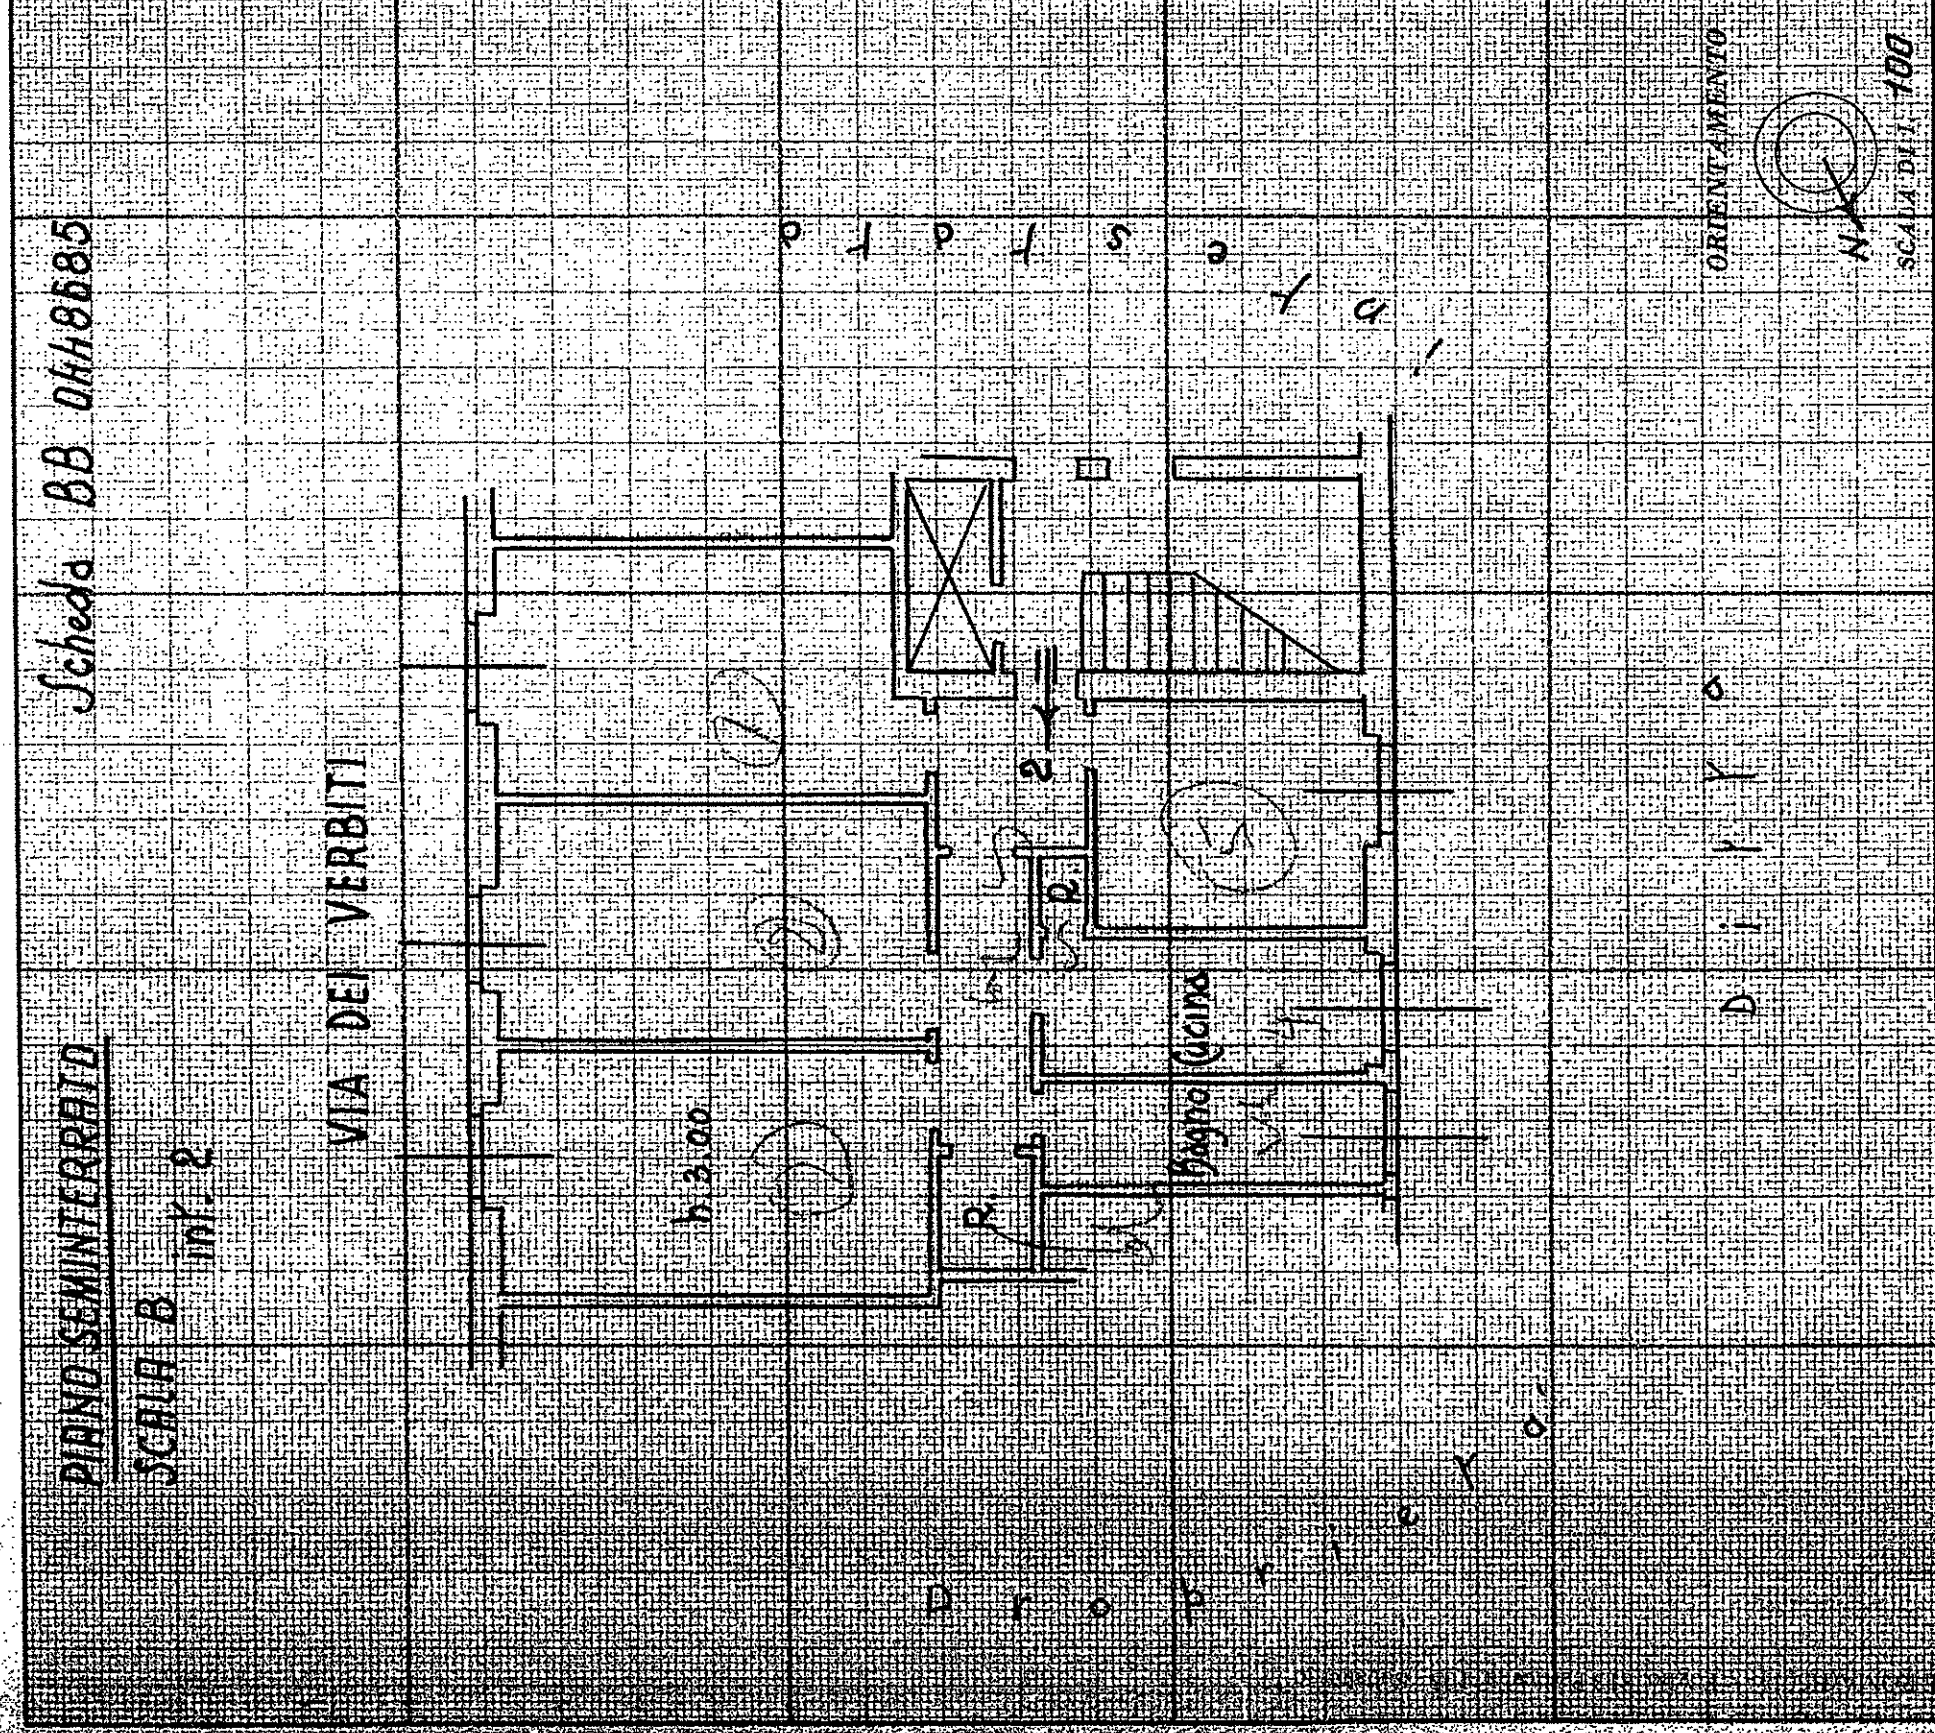

SPAZIO RISERVATO PER LE ANNOTAZIONI D'UFFICIO

Compilata dal Geometra
Alberto Cirioni
Iscritto all'Albo de Geometri
della Provincia di Roma
DATA 19-4-1956
Firma: Alberto Cirioni