

Agenzia del Territorio
CATASTO FABBRICATI
Ufficio Provinciale di
Roma

Dichiarazione protocollo n. _____ del _____
Planimetria di u.i.u. in Comune di Roma
Via Del Monte Della Farina civ. 36

Identificativi Catastali:
Sezione:
Foglio: 491
Particella: 176
Subalterno: 10

Compilata da:
Pizzale Andrea
Iscritto all'albo:
Geometri
Prov. Roma


N. 10439

da n. 1 Scala 1:200

abitazione




Piano 2°

H 4,40. mt

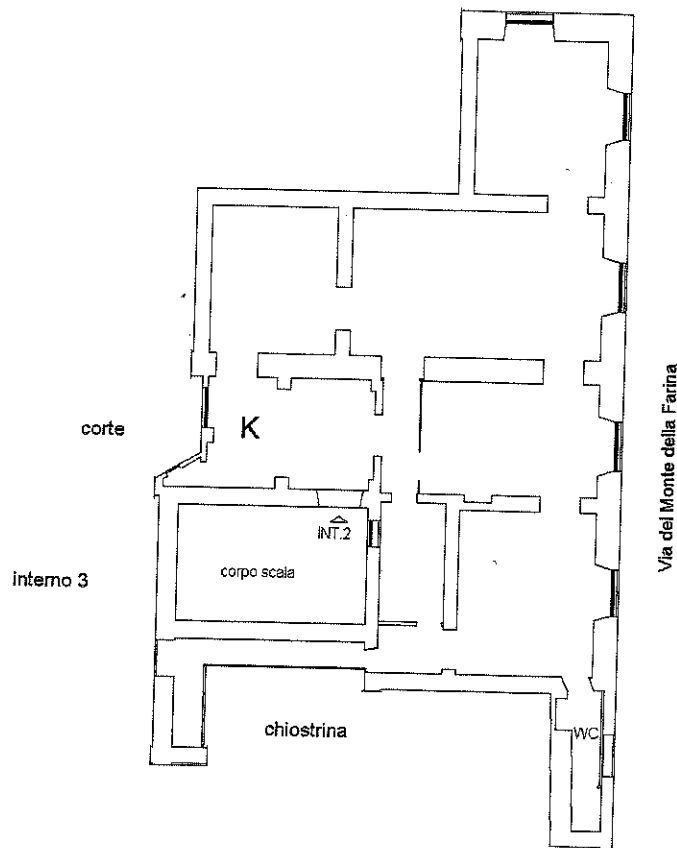

Piano S1

H 2,60 mt

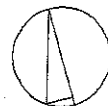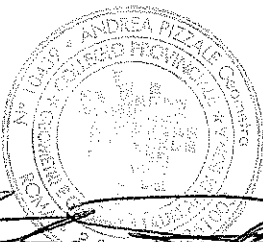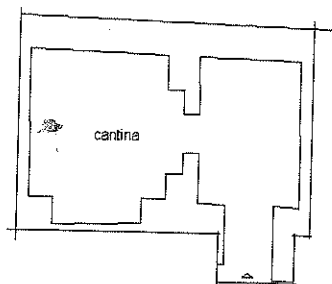


Dichiarazione protocollo n. _____ del _____	
Planimetria di u.i.u. in Comune di Roma	
Via Del Monte Della Farina	civ. 36
Identificativi Catastali:	Compilata da: Pizzale Andrea
Sezione:	Iscritto all'albo: Geometri
Foglio: 491	Prov. Roma
Particella: 176	N. 10439
Subalterno: 25	

eda n. 1 Scala 1:100

Abitazione

Piano 2°

H 3,65 mt

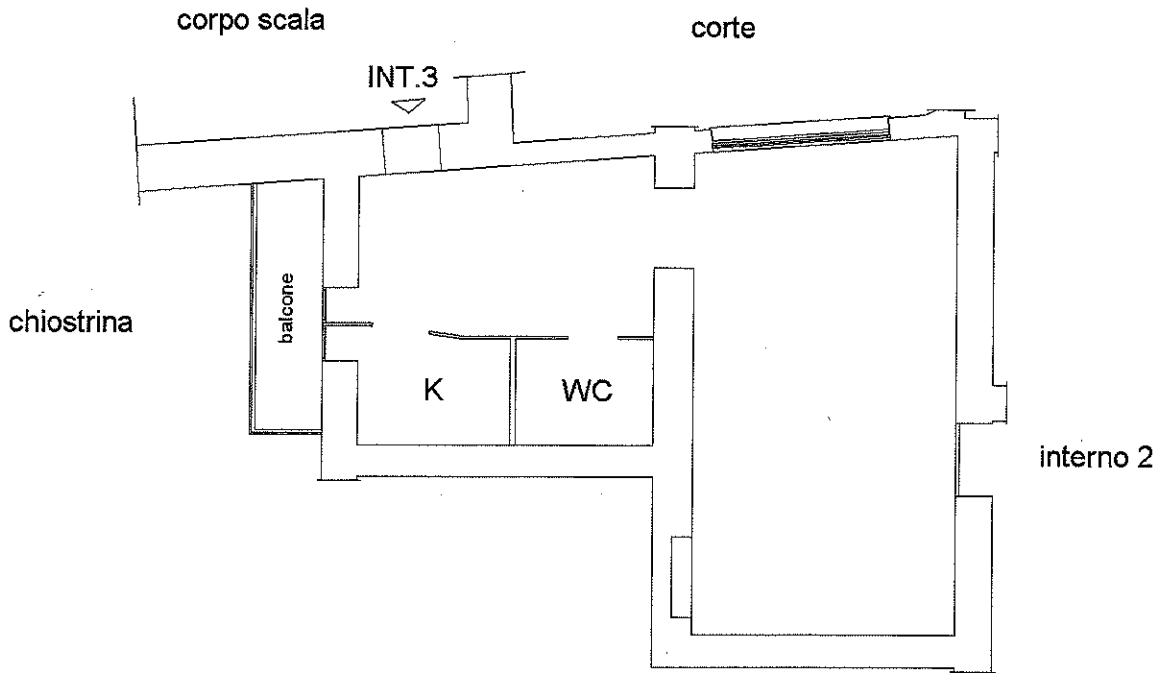

OGGETTO

Il sottoscritto

Giordani 2

Notarile d

801268305

N.C.E.U. 6

che in data


Allega alla

- certificato

- ricevuta d

- Nulla Ost

Roma, 15.0

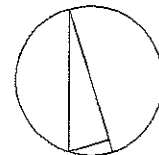

[Handwritten signature]