

**Agenzia delle Entrate  
CATASTO FABBRICATI  
Ufficio Provinciale di  
Roma**

Dichiarazione protocollo n. RM0089294 del 20/02/2023

Comune di Roma

Via Enrico Chiaradia

civ. 2

Identificativi Catastali:

Sezione:

Foglio: 545

Particella: 50

Subalterno: 76

Compilata da:

Sciandivasci Andrea

Iscritto all'albo:

Architetto Dipendente Pubblico

Prov.


N.

Planimetria


Scheda n. 1

Scala 1:100

**ABITAZIONE  
LOTTO 4 - SCALA D - INT. 9  
PIANO QUARTO  
H = 3,23 m**

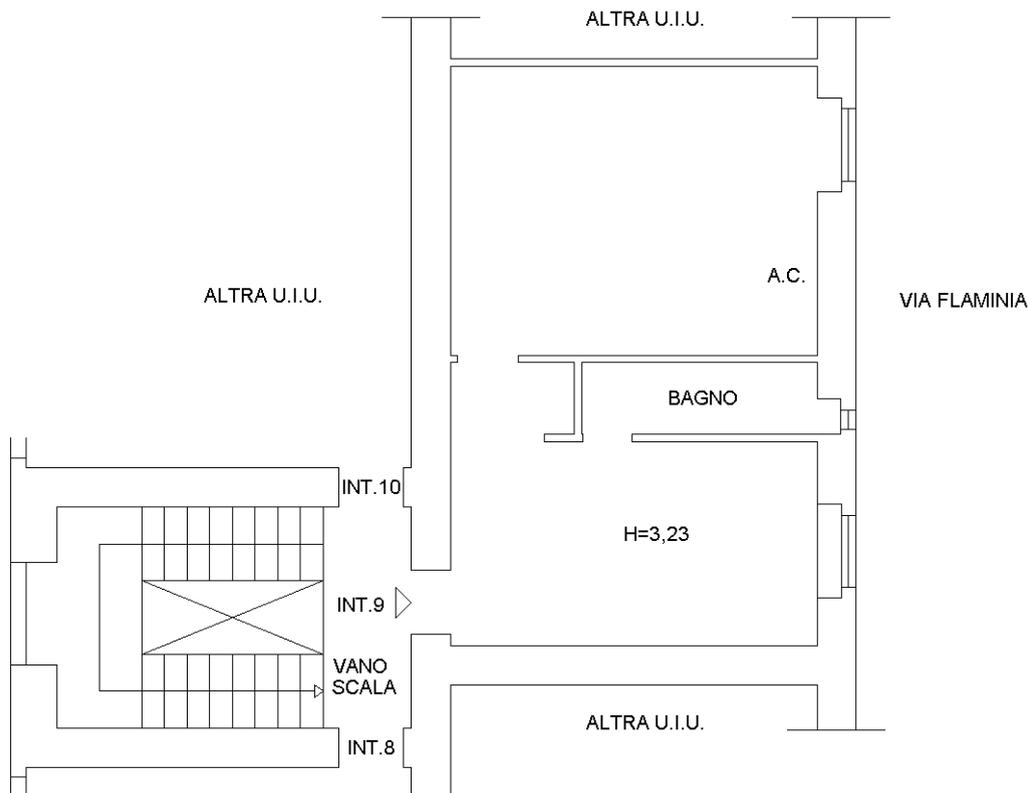

NORD

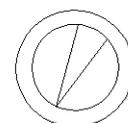

Ultima planimetria in atti