

**Agenzia delle Entrate
CATASTO FABBRICATI
Ufficio Provinciale di
Roma**

Dichiarazione protocollo n. RM0161778 del 29/04/2021

Comune di Roma

Viale Giotto

civ. 20

Identificativi Catastali:

Sezione:

Foglio: 519

Particella: 327

Subalterno: 14

Compilata da:

Planimetria


Scheda n. 1

Scala 1:100


San Saba Lotto 8 f. 2
appartamento int. 10
piano 4
h 3,30

distacco su viale Giotto

altra u.i.u.

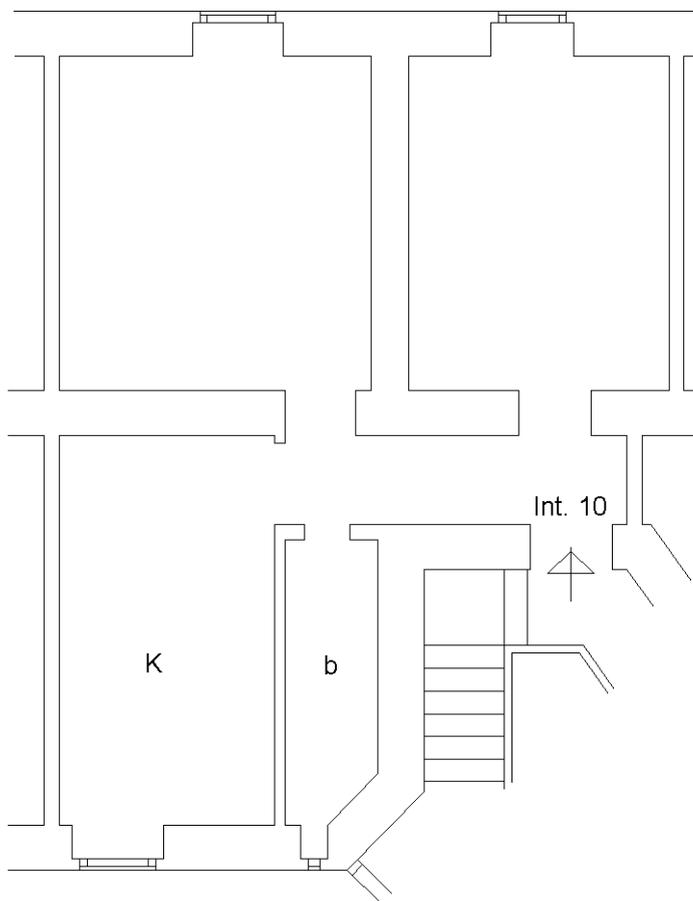

corte interna

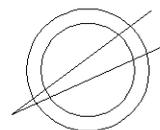

Catasto dei Fabbricati - Situazione al 29/04/2021 - Comune di ROMA (H501) - < Foglio: 519 - Particella: 327 - Subalterno: 14 >
VIALE GIOTTO n. 20 piano: 4 interno: 10 lotto: 8 edificio: 2;

Ultima planimetria in atti

Data: 29/04/2021 - n. T21173 - Richiedente:

Totale schede: 1 - Formato di acquisizione: A4(210x297) - Formato stampa richiesto: A4(210x297)