





Planimetria di u.i.u. in Comune di.....**VICENZA**..... via **PIER L. DA PALESTRINA**..... civ.....

COMUNE DI VICENZA
FOG. 48 MAPPALE 1173

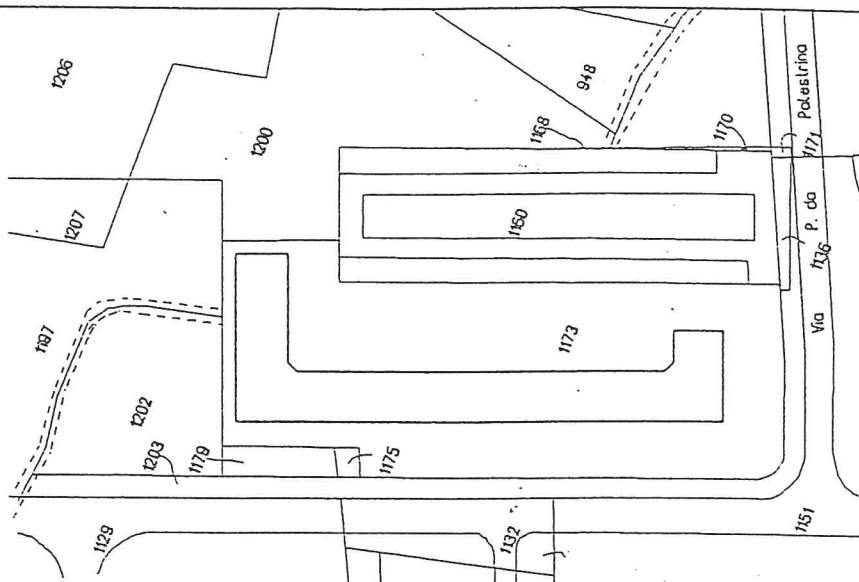

estratto catastale scala 1/2000

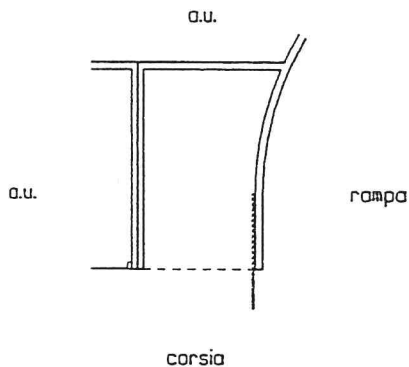

PIANO SOTTOSTRADA H= mt. 2.55

ORIENTAMENTO



SCALA DI 1: 200

Dichiarazione di N.C. ☒
Denuncia di variazione ☐

Identificativi catastali
F.**48**... **2**
n. sub.

Compilata dal
(Titolo, cognome e nome)

.....**Dott. Arch. GAETANO INGUI**.....

Iscritto all'albo de **gli Architetti**

della provincia di **VICENZA** n. **87**

data Firma

RISERVATO ALL'UFFICIO

5940 20 460. 1990