





LIRE
250

Planimetria di u.i.u. in Comune di **VICENZA** via **PIER L. DA PALESTRINA** civ.

COMUNE DI VICENZA
FOG. 48 MAPPALE 1173

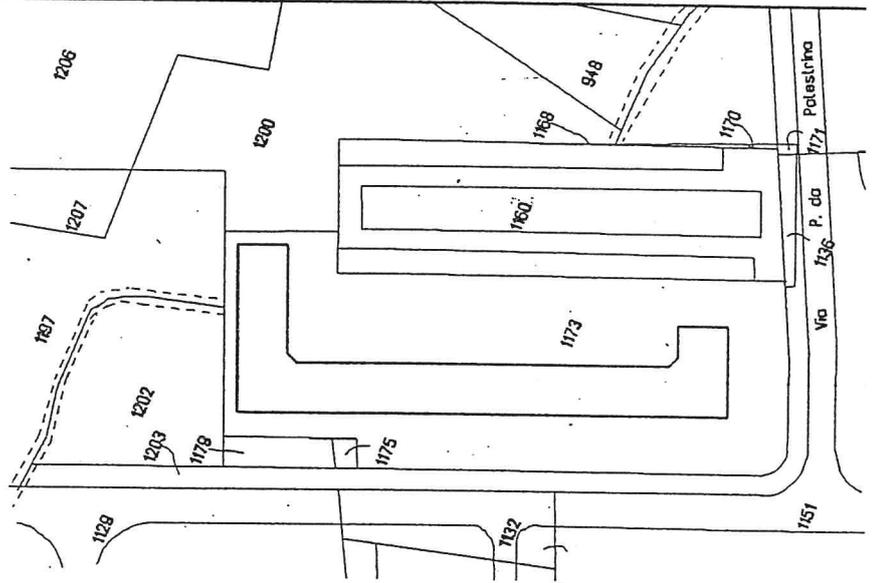

estratto catastale scala 1/2000

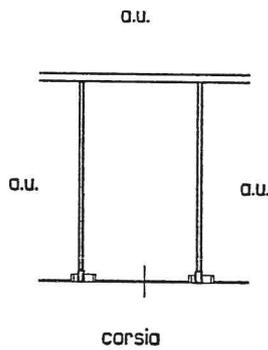

PIANO SOTTOSTRADA - H= mt. 2.55

ORIENTAMENTO



SCALA DI 1: 200

Dichiarazione di N.C.
Denuncia di variazione

Identificativi catastali
F. **48** **10**
n. sub.

Compilata dal
(Titolo, cognome e nome)

..... **Dott. Arch. GAETANO INGUI**

Iscritto all'albo de
gli Architetti

della provincia di
VICENZA

data Firma
GAETANO INGUI

.....
PA. BARRETTI 74 VICENZA

RISERVATO ALL'UFFICIO

