





Planimetria di u.i.u. in Comune di.....VICENZA..... via PIER L. DA PALESTRINA..... civ.....

COMUNE DI VICENZA
FOG. 48 MAPPALE 1173

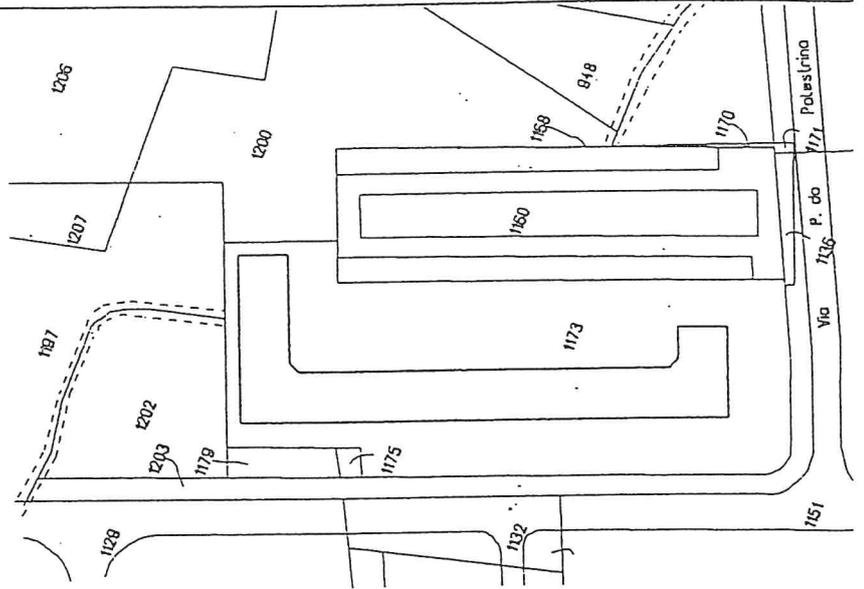

estratto catastale scala 1/2000

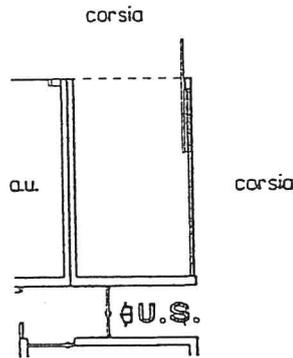

PIANO SOTTOSTRADA H= mt. 2.55

ORIENTAMENTO



SCALA DI 1: 21

Roma - Istituto Poligrafico e Zecca dello Stato - P.V.

Dichiarazione di N.C.
Denuncia di variazione

Identificativi catastali
F.48..... 94
n. sub.

Compilata dal
(Titolo, cognome e nome)

..... Dott. Arch. GAETANO INGUI

Iscritto all'albo de gli Architetti
della provincia di VICENZA 87
data Firma
.....

RISERVATO ALL'UFFICIO

