




CATASTO EDILIZIO URBANO (RDL 13-4-1939, n. 652)


LIRE
250

Planimetria di u.i.u. in Comune di.....VICENZA..... via **PIER L. DA PALESTRINA**..... civ.....

COMUNE DI VICENZA
FOG. 48 MAPPALE 1173

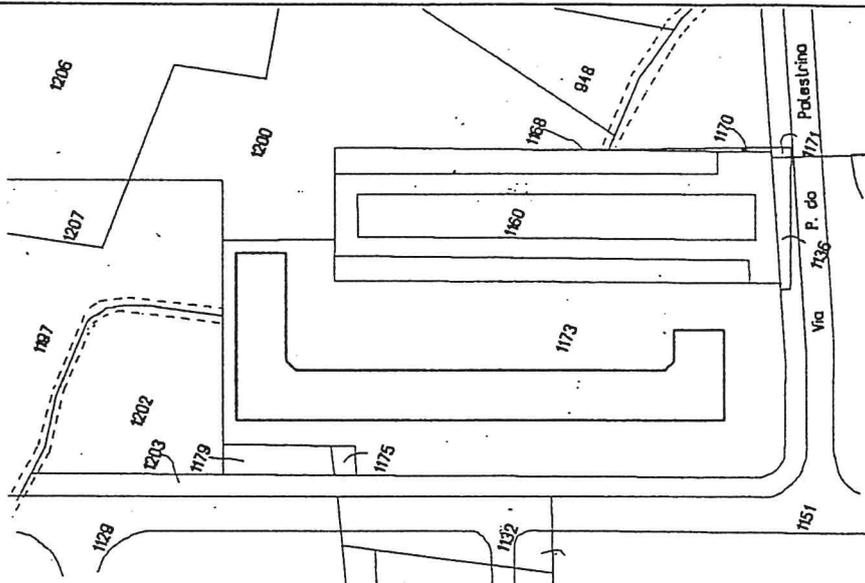

estratto catastale scala 1/2000

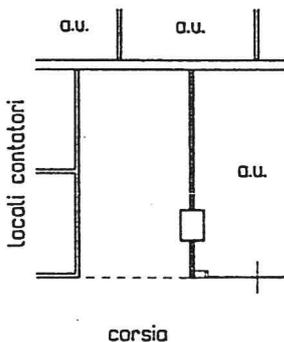

PIANO SOTTOSTRADA H= mt. 2.55

ORIENTAMENTO



SCALA DI I: 200

Dichiarazione di N.C.
Denuncia di variazione

Identificativi catastali
F.48..... 110
n. sub.

Compilata dal
(Titolo, cognome e nome)

Dott. Arch. GAETANO INGUI

Iscritto all'albo de gli Architetti

della provincia di VICENZA

data
Firma

RISERVATO ALL'UFFICIO



1996