

Agenzia del Territorio
CATASTO FABBRICATI
Ufficio Provinciale di
Roma

Dichiarazione protocollo n. del

Planimetria di u.i.u. in Comune di Roma

Viale Del Vignola

civ. 111

Identificativi Catastali:

Sezione:

Foglio: 534

Particella: 24

Subalterno: 8

Compilata da:

Gabrielli Letizia

Iscritto all'albo:

Ingegneri


Prov. Roma

N. 22829


Scheda n. 1

Scala 1:200

Abitazione
Piano II
int. 10
h= 3.10 m

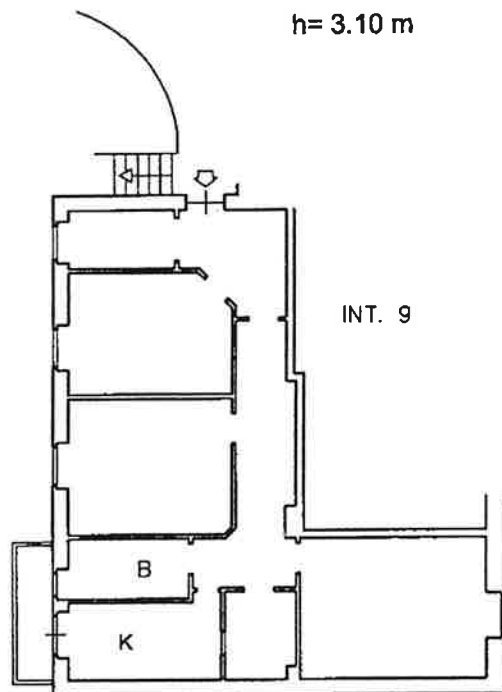

Via del Vignola

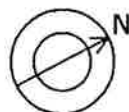

MODULARIO
F. rig. rend. 497



MINISTERO DELLE FINANZE


DIREZIONE GENERALE DEL CATASTO E DEI SS.TT.EE.

CATASTO EDILIZIO URBANO (RDL 13-4-1939, n. 652)

MOD. BN (CEU)

LIRE
250

Planimetria di u.i.u. in Comune di ROMA via LE DEL VIGNOLA civ. 111

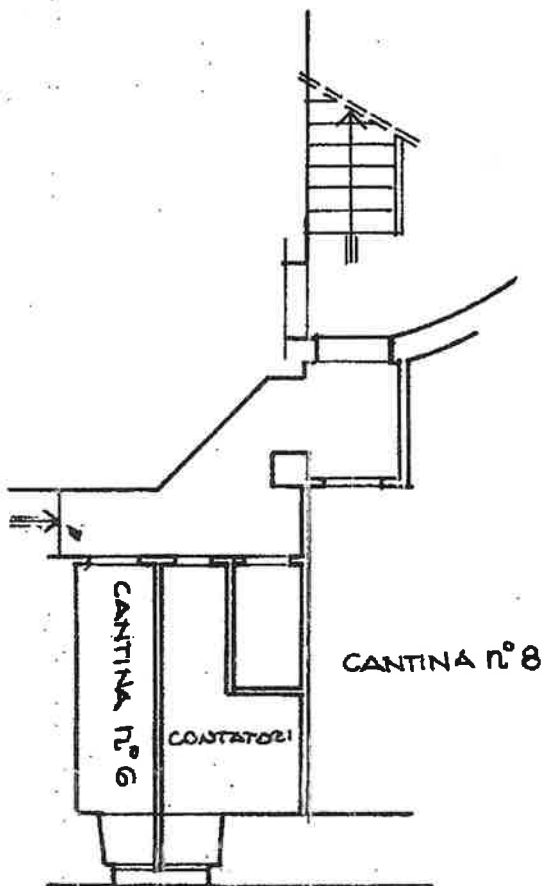

PIANO S1
CONTATORI
h = 3,00

ORIENTAMENTO



SCALA DI 1:100



Dichiarazione di N.C. ☐

Denuncia di variazione ☒

Compilata dal GEOMETRA FALCONI

(Titolo, cognome o nome)

ANTONIO

RISERVATO ALL'UFFICIO

Data presentazione: 19/06/1989 - Data: 11/01/2018 - n. T139006 - Richiedente: TRMSFN65M60F839E

Formato di acquisizione: A4(210x297) - Formato di stampa: A4(210x297)

n. 24 sub. 1

data 15-6-89

Firma Alfonso

num 01
Catasto dei Fabbricati - Situazione al 11/01/2018 - Comune di ROMA (H501) - < Foglio: 534 - Particella: 24 - Subalterno: 502 >
VIA LE DEL VIGNOLA n. 111 piano S1;