

**Agenzia delle Entrate
CATASTO FABBRICATI
Ufficio Provinciale di
Roma**

Dichiarazione protocollo n. RM0273023 del 24/05/2023

Comune di Roma

Via Principe Eugenio

civ. 106

Identificativi Catastali:

Sezione:

Foglio: 502

Particella: 44

Subalterno: 526

Compilata da:

Fantastichini Roberto

Iscritto all'albo:

Architetto Dipendente Pubblico

Prov.

N.

Planimetria

Scheda n. 1


Scala 1:100

PIANO PRIMO

SCALA A- INT. 1

ABITAZIONE

H=2.90 m

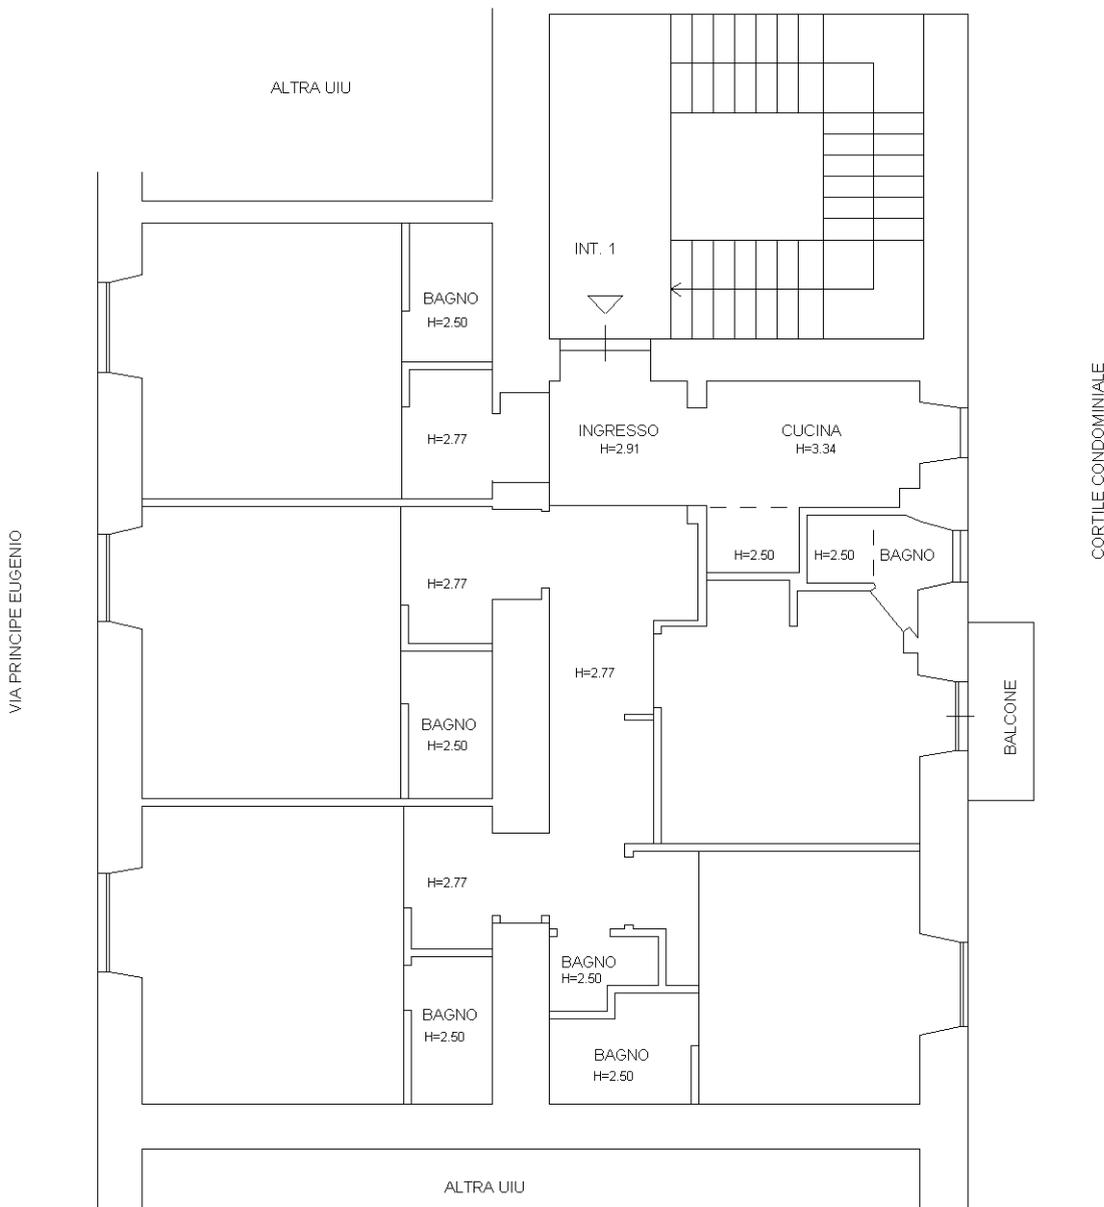

Ultima planimetria in atti

**Agenzia delle Entrate
CATASTO FABBRICATI
Ufficio Provinciale di
Roma**

Dichiarazione protocollo n. RM0273023del 24/05/2023

Comune di Roma

Via Principe Eugenio

civ. 106

Identificativi Catastali:

Sezione:

Foglio: 502

Particella: 44

Subalterno: 527

Compilata da:

Fantastichini Roberto

Iscritto all'albo:

Architetto Dipendente Pubblico

Prov.

N.

Planimetria

Scheda n. 1



Scala 1:100

PIANO SEMINTERRATO

SCALA A

CANTINA N. 13

H=3.10 m

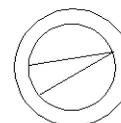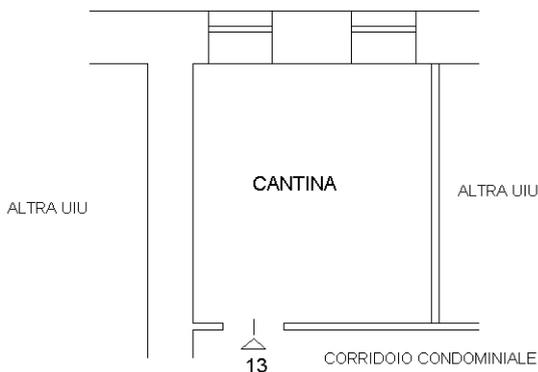

NORD

Ultima planimetria in atti